


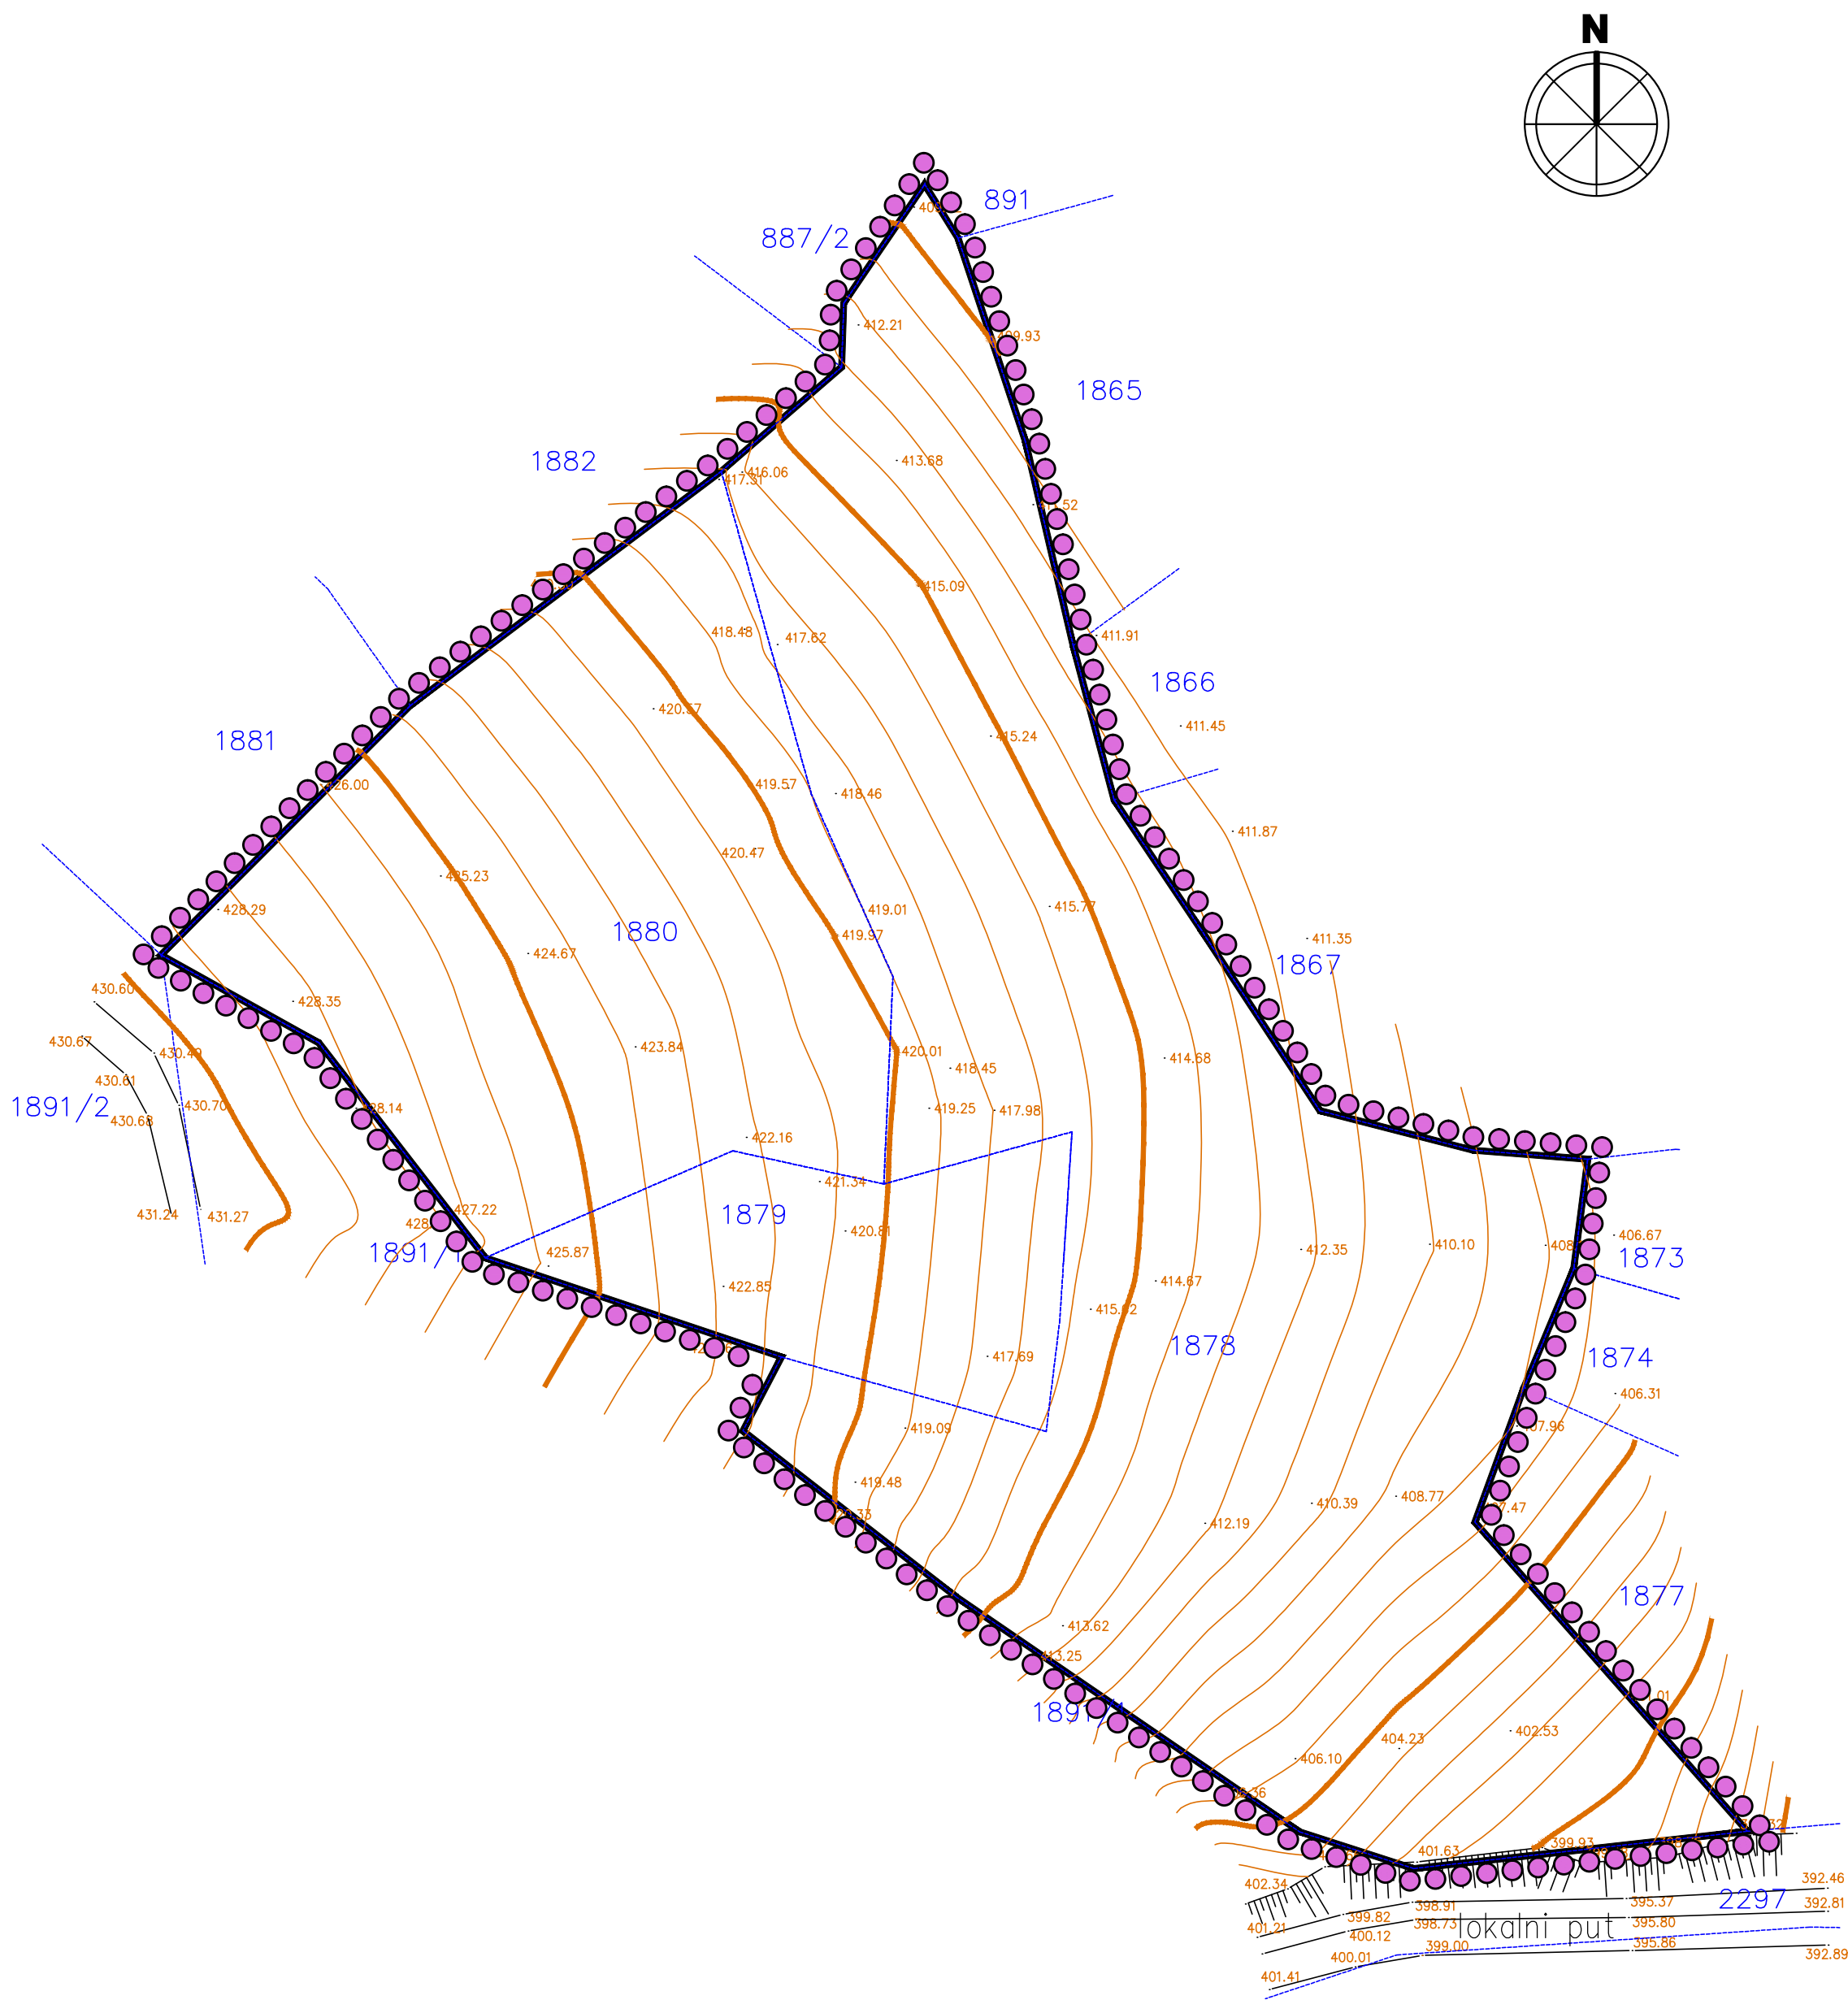

ОПШТИНА ТОПОЛА

ПЛАН ДЕТАЉНЕ РЕГУЛАЦИЈЕ
ЗА ИЗГРАДЊУ ВИНАРИЈЕ "АБЕРДАР" У ДОЊОЈ
ШАТОРЊИ НА ПОТЕСУ ГЛАВИЦА

ЛЕГЕНДА

- Предлог границе Плана детаљне регулације
- Граница катастарске парцеле
- Постојећа ситуација

ПЛАН ДЕТАЉНЕ РЕГУЛАЦИЈЕ ЗА
ИЗГРАДЊУ ВИНАРИЈЕ "АБЕРДАР" У
ДОЊОЈ ШАТОРЊИ НА ПОТЕСУ ГЛАВИЦА

- рани јавни увид -

ТОПОЛА

НАЗИВ ЛИСТА: БРОЈ ЛИСТА:

КАТАСТАРСКО - ТОПОГРАФСКИ ПЛАН
СА ГРАНИЦОМ ПЛАНА 1.

РАЗМЕРА: 1 : 500 ДАТУМ: 2022. г.

РУКОВОДИЛАЦ РАДНОГ ТИМА:
Марија Пауновић Милојевић,
дипл. инж. арх. ДИРЕКТОР:
Марина Агатуновић,
дипл. екон.

НАРУЧИЛАЦ:
ВИНАРИЈА "АБЕРДАР" ДОО, ДОЊА ШАТОРЊА

ОБРАЂИВАЧ: "ИНФОПЛАН" Д.О.О. АРАНЂЕЛОВАЦ

ISOQAR UKAS
REGISTERED MANAGEMENT SYSTEMS
0026

12084
ISO 9001:2008
SRPS ISO 9001:2008