

УРБАНИСТИЧКИ ПРОЈЕКАТ

за реконструкцију и доградњу објекта


на КП број 1471/1 КО Наталинци

ЛЕГЕНДА:

	ГРАНИЦА ОБУХВАТА УП-а/ ГРАЂЕВИНСКА ПАРЦЕЛА 1471/1 КО НАТАЛИНЦИ
	ГРАНИЦА КАТАСТАРСКИХ ПАРЦЕЛА
1471/1	БРОЈ КАТАСТАРСКЕ ПАРЦЕЛЕ
	ПОВРШИНА УРБАНИСТИЧКОГ ПРОЈЕКТА

LEGENDA:

	betonski stub niskonaponske mreže
	trafo stanica na gvozdеном stubu
	bunar sa jermom
	vodovodno okno
	kanalizaciono okno-jama
	fakti-ko stave
	katastarsko stave
	ir-ana ograda

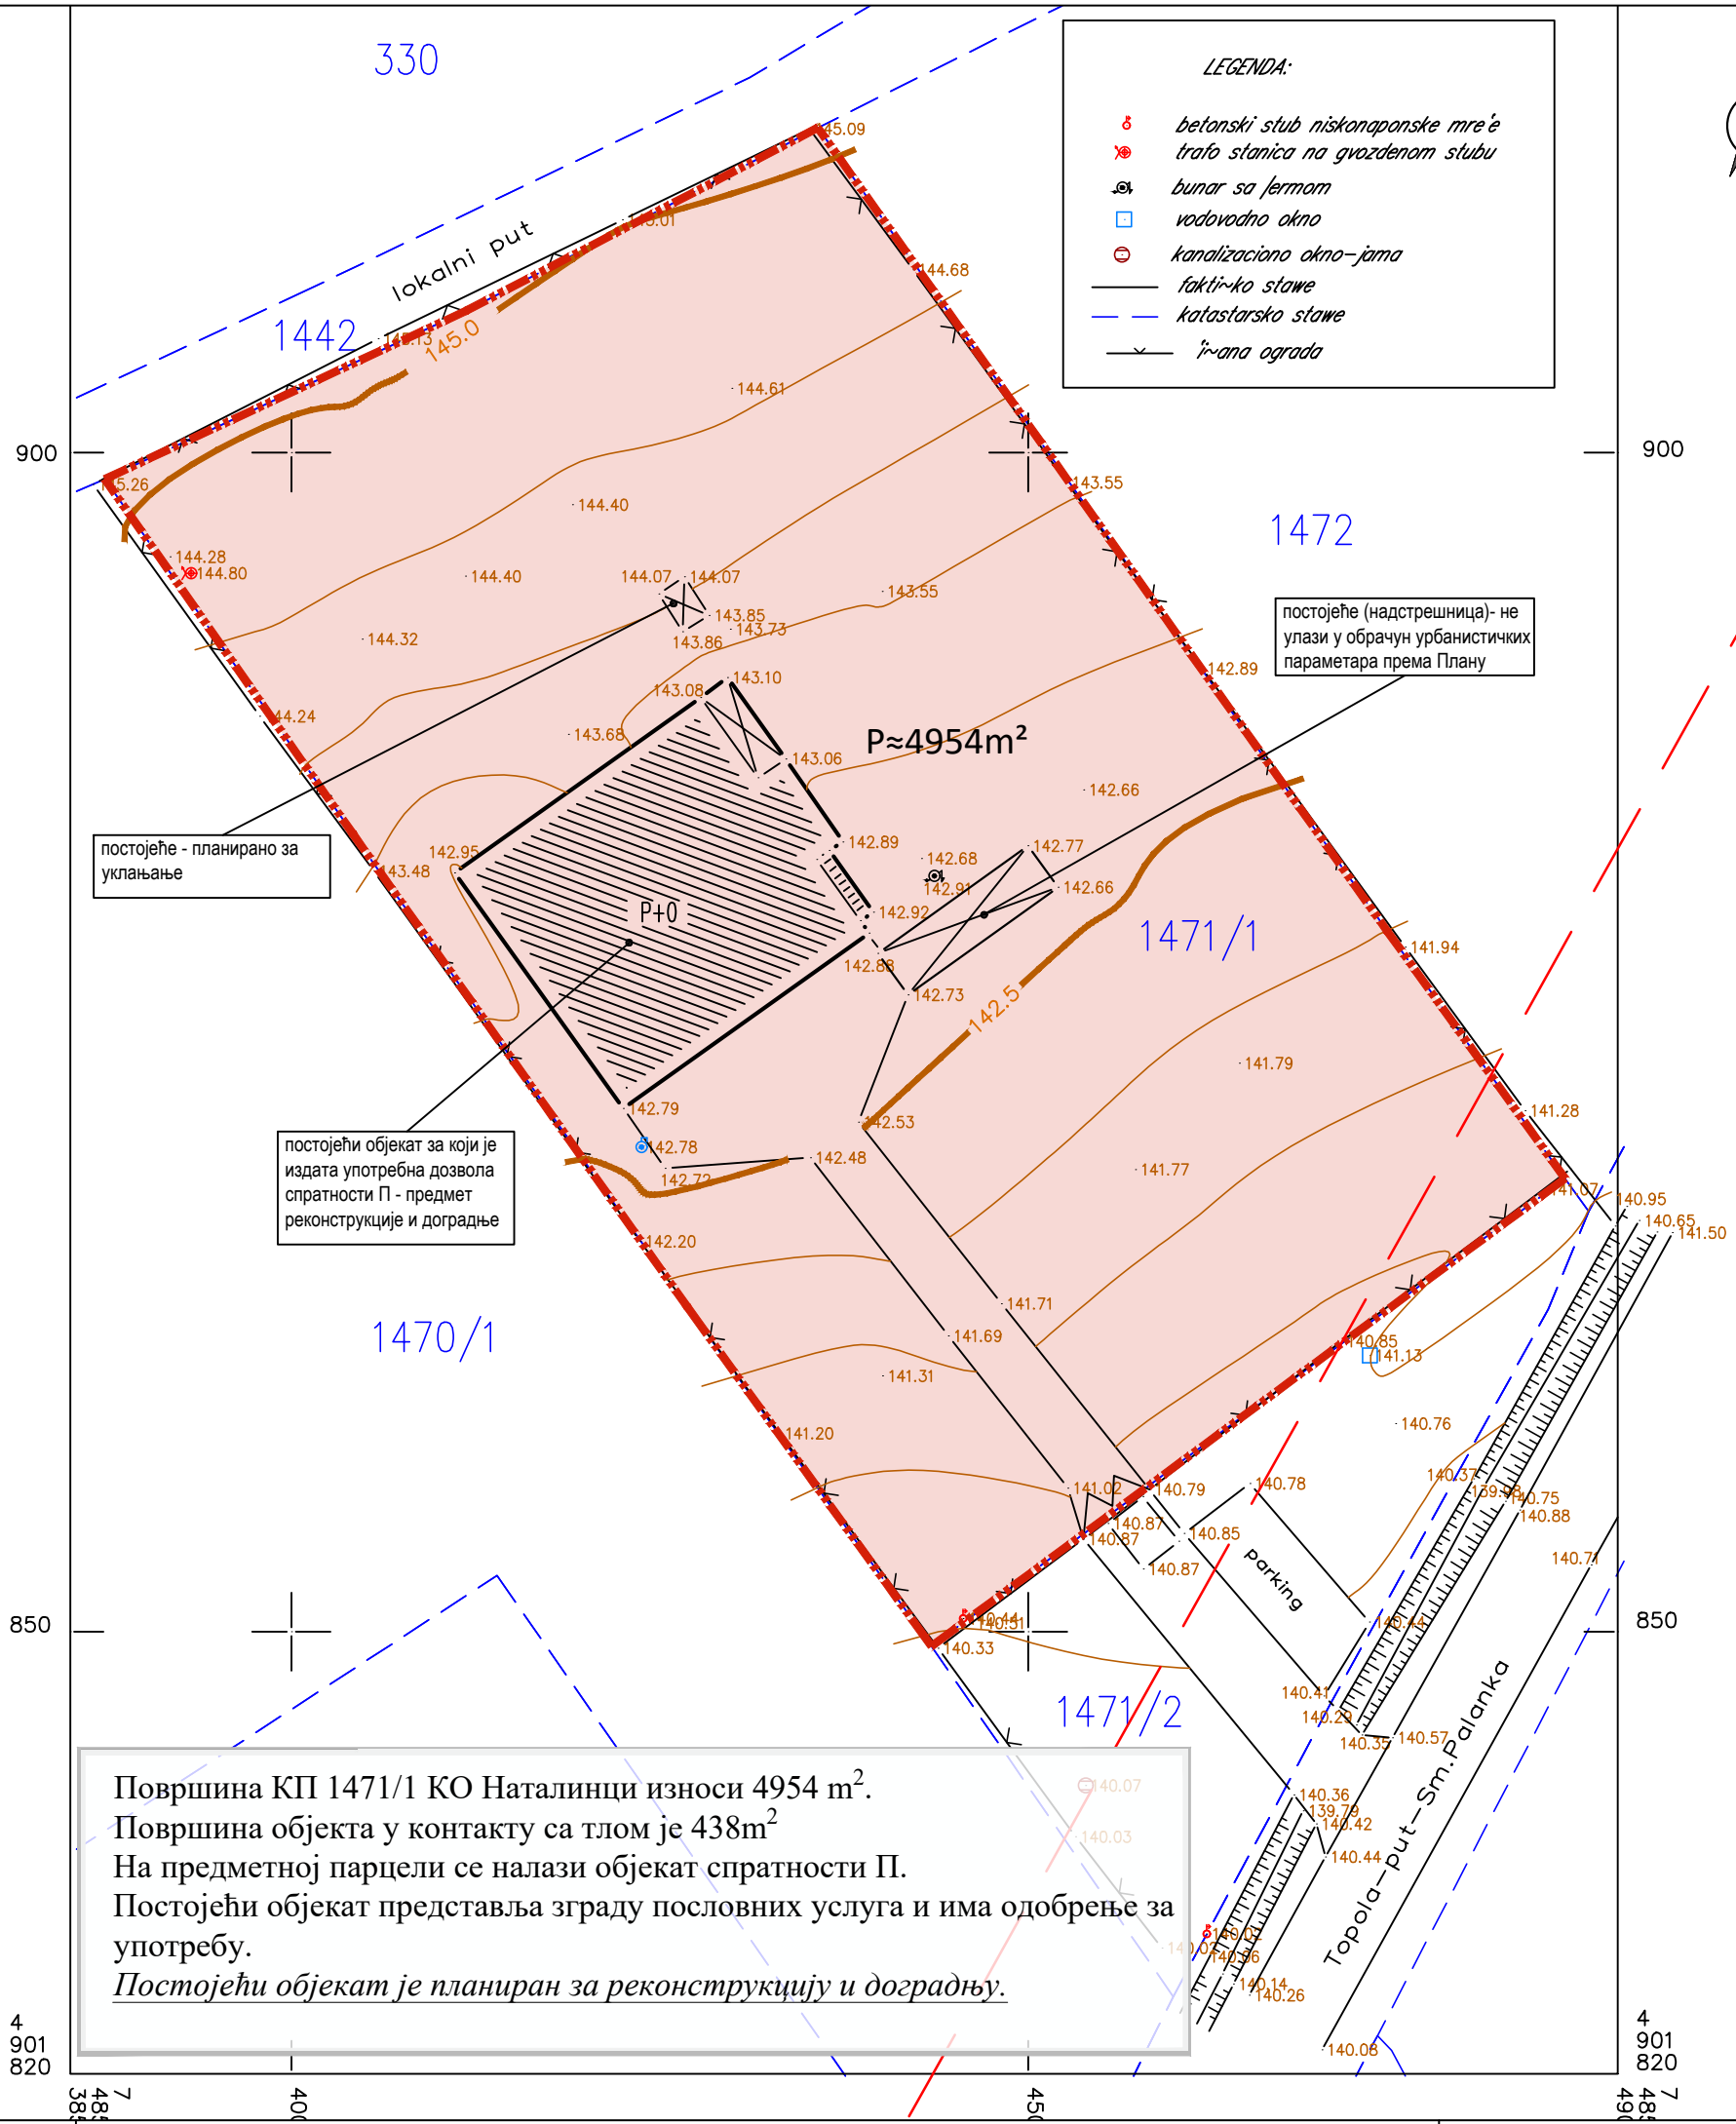

постојеће - планирано за уклањање

постојећи објект за који је издата употребна дозвола спратности П - предмет реконструкције и доградње

постојеће (надстрешница)- не улази у обрачун урбанистичких параметара према Плану

Површина КП 1471/1 КО Наталинци износи 4954 m².
 Површина објекта у контакту са тлом је 438m²
 На предметној парцели се налази објект спратности П.
 Постојећи објект представља зграду пословних услуга и има одобрење за употребу.
Постојећи објект је планиран за реконструкцију и доградњу.

НАРУЧИЛАЦ ПРОЈЕКТА	Ана Јањушевић, Браће Марушића бб, Пријепоље	
ОБРАЂИВАЧ	Анђелина Лучић ИП Биро за израду урбанистичко-техничке документације Урбал Чајетина	
ОДГОВОРНИ УРБАНИСТА	Анђелина Лучић, маст. инж. урб. Број лиценце: 222 А265 21	МП
ПОТПИС		
НАЗИВ ГРАФИЧКОГ ПРИЛОГА	4.2. КТП са границом обухвата УП-а	
Август, 2024. године	размера: 1:500	