


двориште  
средње школе

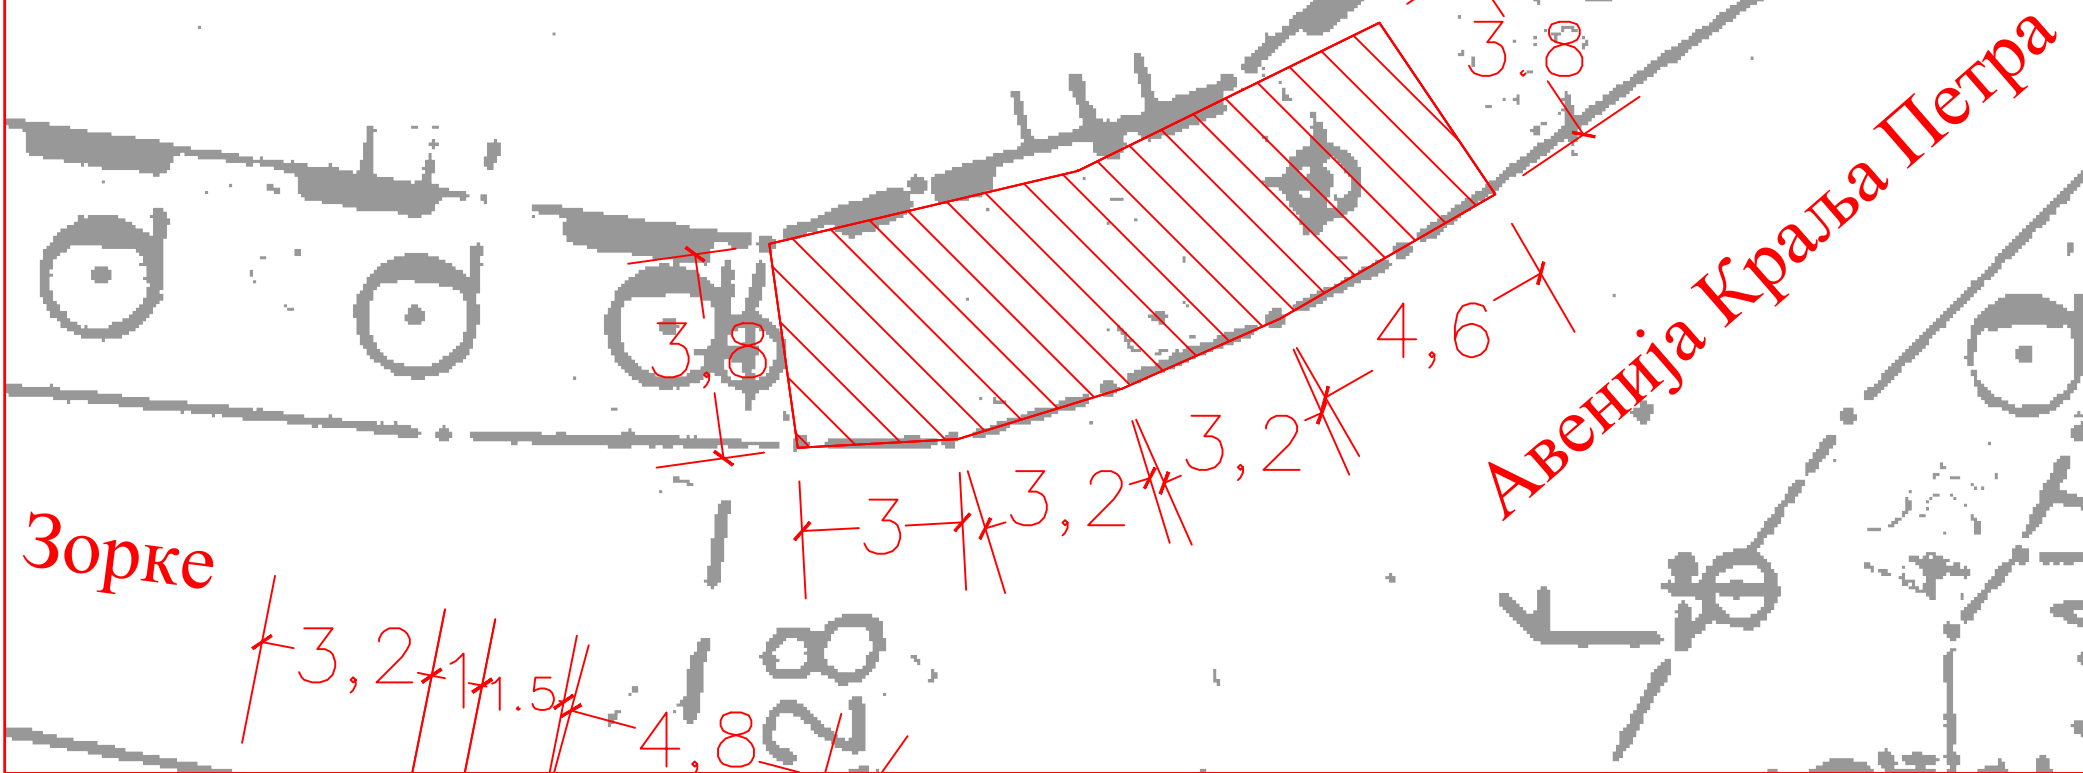

МАЛА ГОСПОЈИНА - Површине предвиђене за заузеће за потребе привремених објеката - угоститељског карактера  
ЛОКАЦИЈА БР. 1 ( Раскрсница ул. Кнегиње Зорке и Авеније Краља Петра I )  
Површина локације 53 м<sup>2</sup>