


двориште
средње школе

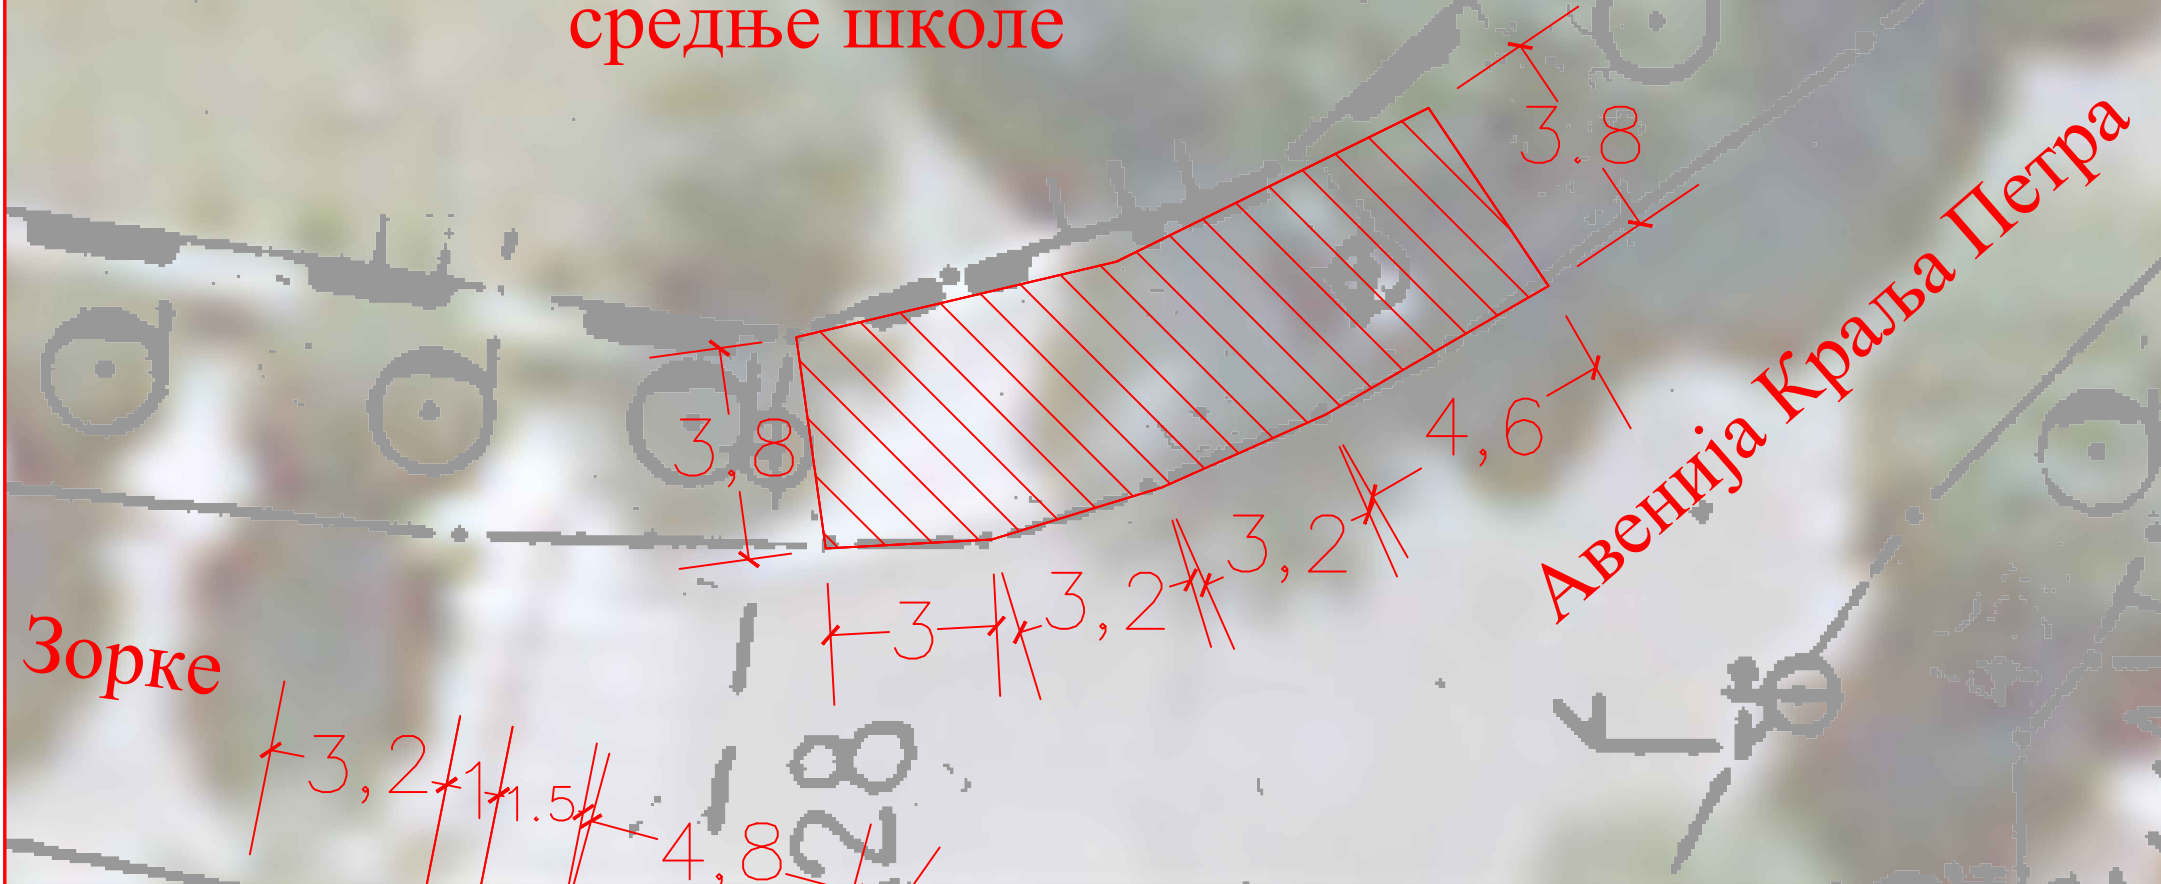

ПЕТРОВДАН - Површине предвиђене за заузеће за потребе привремених објеката - угоститељског карактера
ЛОКАЦИЈА БР. 1 (Раскрсница ул. Кнегиње Зорке и Авеније Краља Петра I)
Површина локације 53 м²