


УРБАНИСТИЧКИ ПРОЈЕКАТ за реконструкцију и доградњу објекта на КП број 1471/1 КО Наталинци

ЛЕГЕНДА:

- - - ГРАНИЦА ОБУХВАТА УП-а/
ГРАЂЕВИНСКА ПАРЦЕЛА 1471/1 и 1471/2 КО НАТАЛИНЦИ
- - - ГРАНИЦА КАТАСТАРСКИХ ПАРЦЕЛА
- 1471/1 БРОЈ КАТАСТАРСКЕ ПАРЦЕЛЕ
- P≈1000m² ПОВРШИНА УРБАНИСТИЧКОГ ПРОЈЕКТА

- LEGENDA:
- ⊕ *betonski stub niskonaponske mreže*
 - ⊗ *trafo stanica na gvozdеном stubu*
 - ⊕ *bunar sa jermom*
 - vodovodno okno*
 - kanalizaciono okno-jama*
 - *fakti-ko stave*
 - - - *katstarsko stave*
 - *ir-ana ograda*

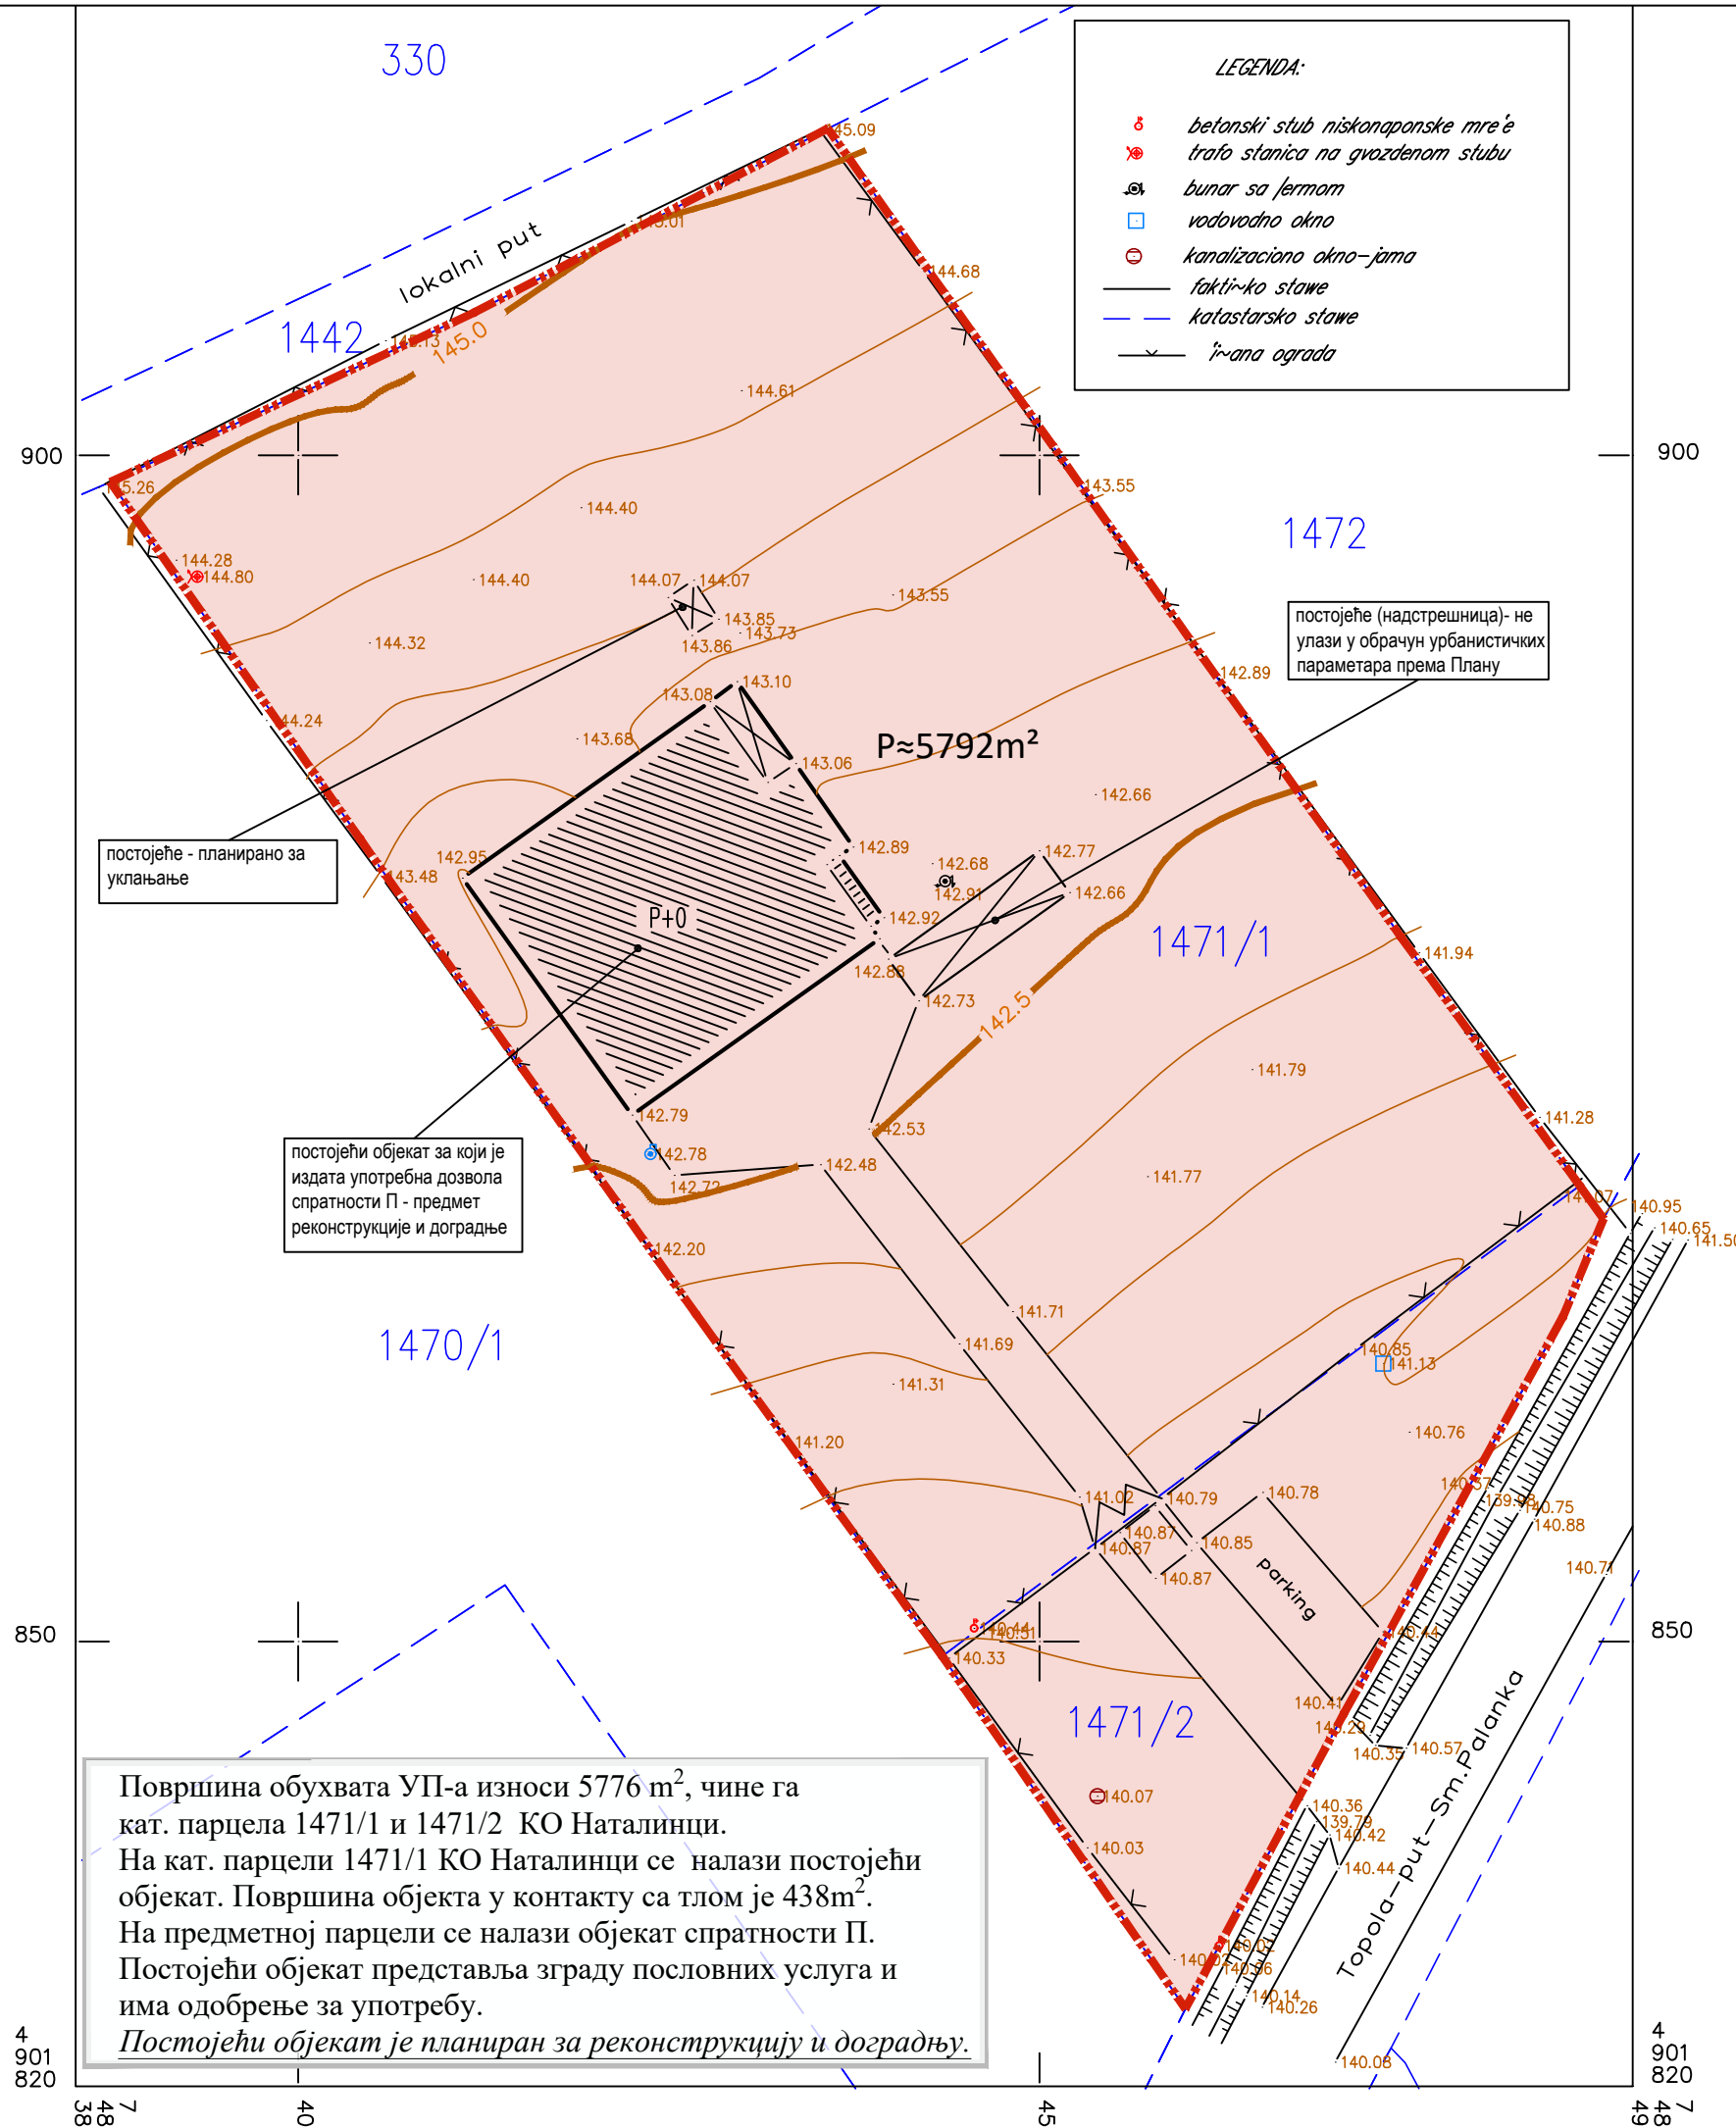

постојеће - планирано за уклањање

постојећи објекат за који је издата употребна дозвола спратности П - предмет реконструкције и доградње

постојеће (надстрешница)- не улази у обрачун урбанистичких параметара према Плану

Површина обухвата УП-а износи 5776 m², чине га кат. парцела 1471/1 и 1471/2 КО Наталинци.
На кат. парцели 1471/1 КО Наталинци се налази постојећи објекат. Површина објекта у контакту са тлом је 438m².
На предметној парцели се налази објекат спратности П. Постојећи објекат представља зграду пословних услуга и има одобрење за употребу.
Постојећи објекат је планиран за реконструкцију и доградњу.

НАРУЧИЛАЦ ПРОЈЕКТА	Ана Јањушевић, Браће Марушића бб, Пријепоље	
ОБРАЂИВАЧ	Анђелина Лучић ИПР Биро за израду урбанистичко-техничке документације Урбал Чајетина	
ОДГОВОРНИ УРБАНИСТА	Анђелина Лучић, маст. инж. урб. Број лиценце: 222 А265 21	
ПОТПИС		
НАЗИВ ГРАФИЧКОГ ПРИЛОГА	4.2. КТП са границом обухвата УП-а	
Август, 2024. године	размера: 1:500	