


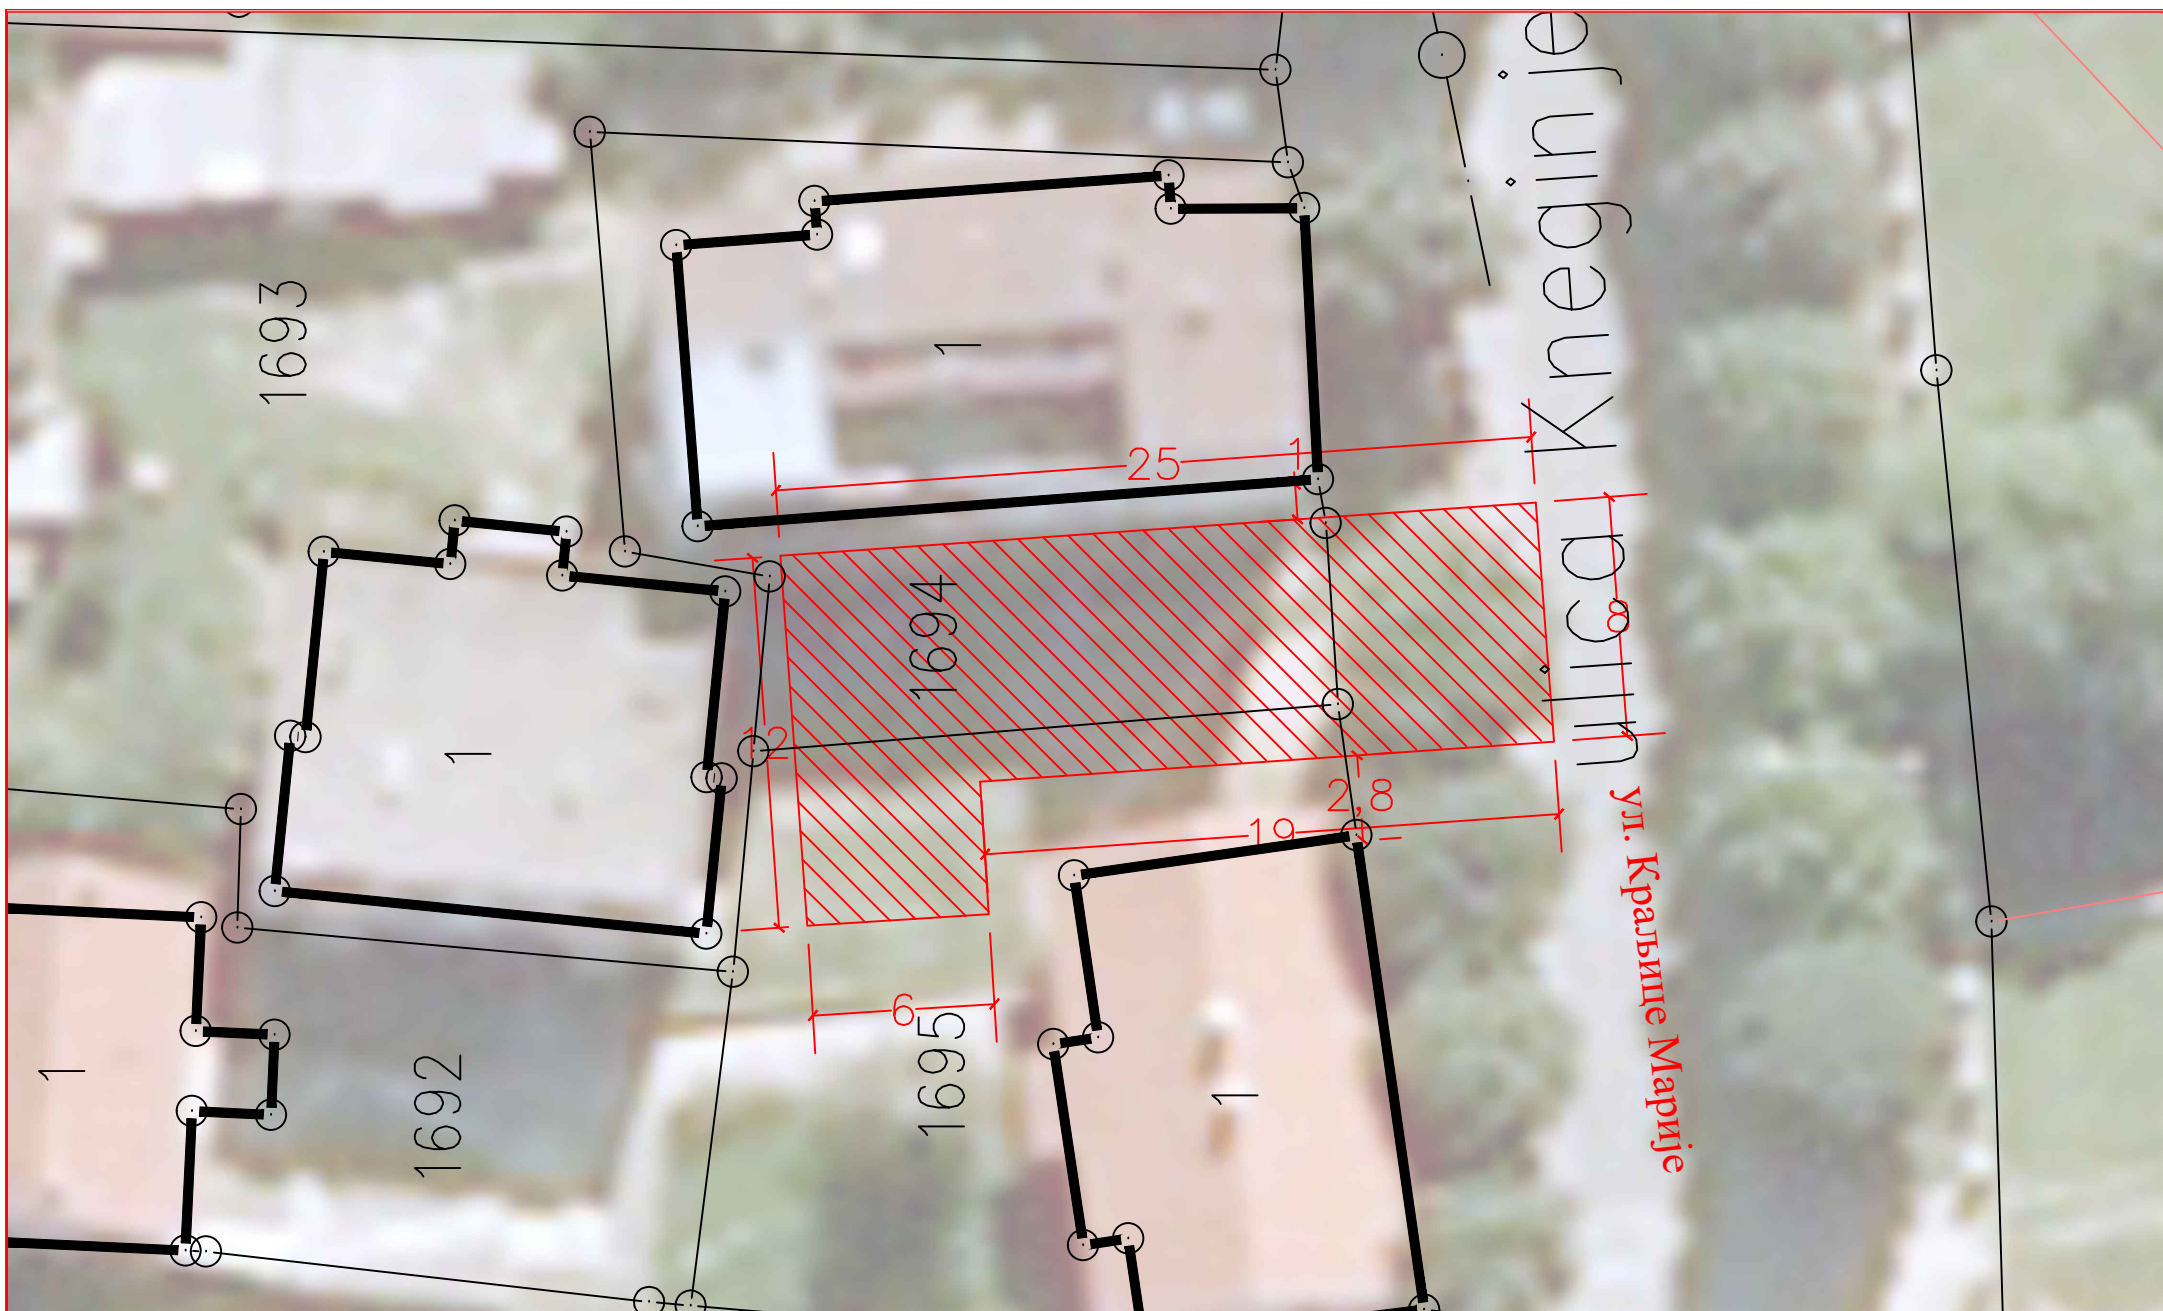

ОПЛЕНАЧКА БЕРБА - Површине предвиђене за заузеће за потребе привремених објеката - угоститељског карактера
ЛОКАЦИЈА БР.8 (ул. Краљице Марије - преко пута Конака)
Површина локације 223 м²