


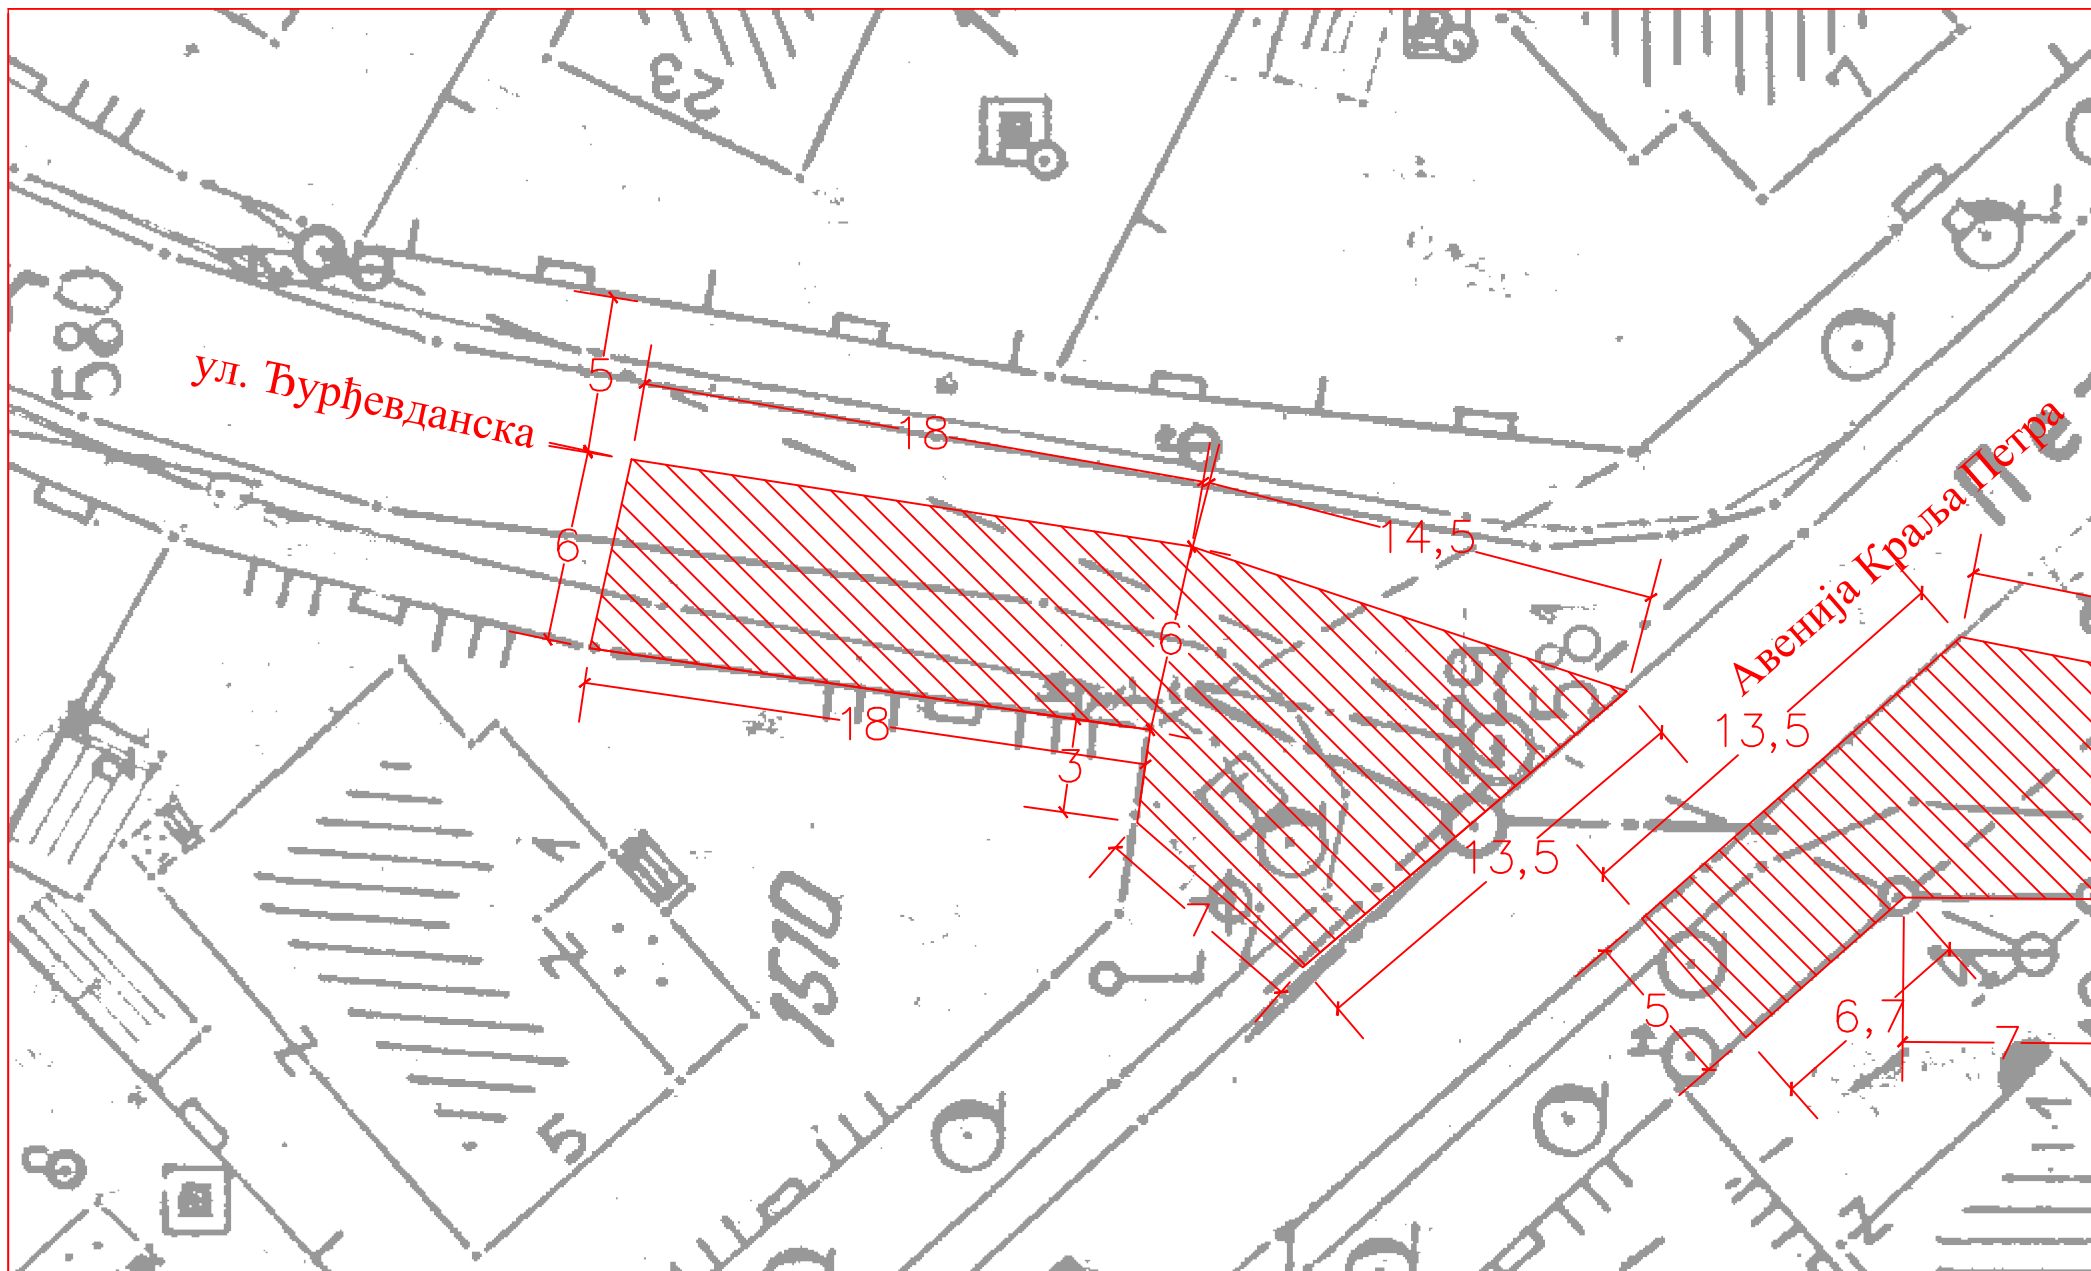

МАЛА ГОСПОЈИНА - Површине предвиђене за заузеће за потребе привремених објеката - угоститељског карактера
ЛОКАЦИЈА БР. 4 (Раскрсница Авеније Краља Петра I и Ђурђевданске - лева страна)
Површина локације 220 м²