


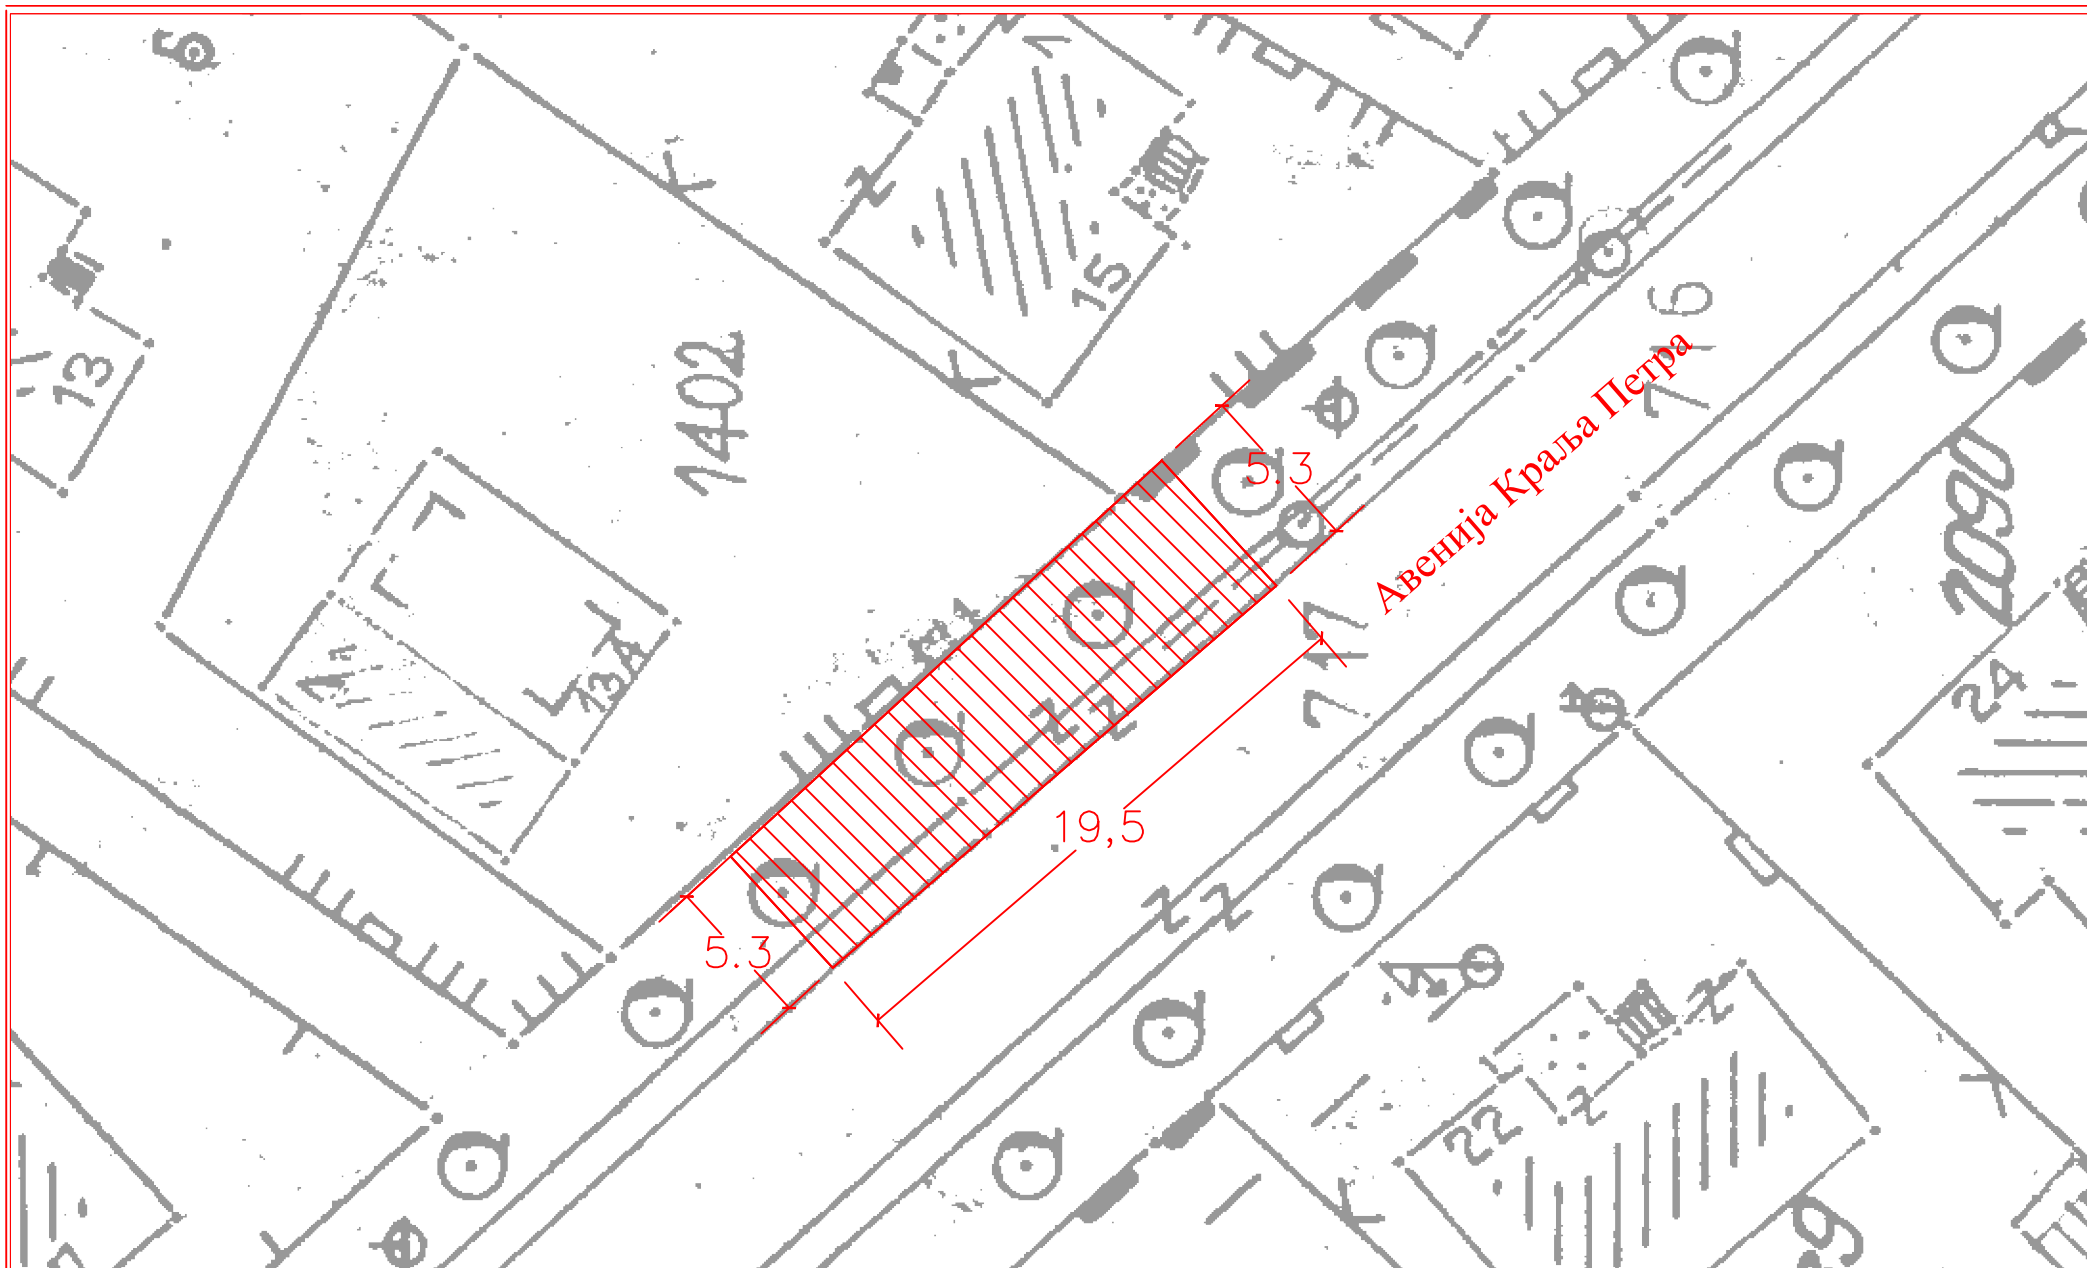

МАЛА ГОСПОЈИНА - Површине предвиђене за заузеће за потребе привремених објеката - угоститељског карактера
ЛОКАЦИЈА БР. 5 (Авеније Краља Петра I - код жуте куће)
Површина локације 103 м²