


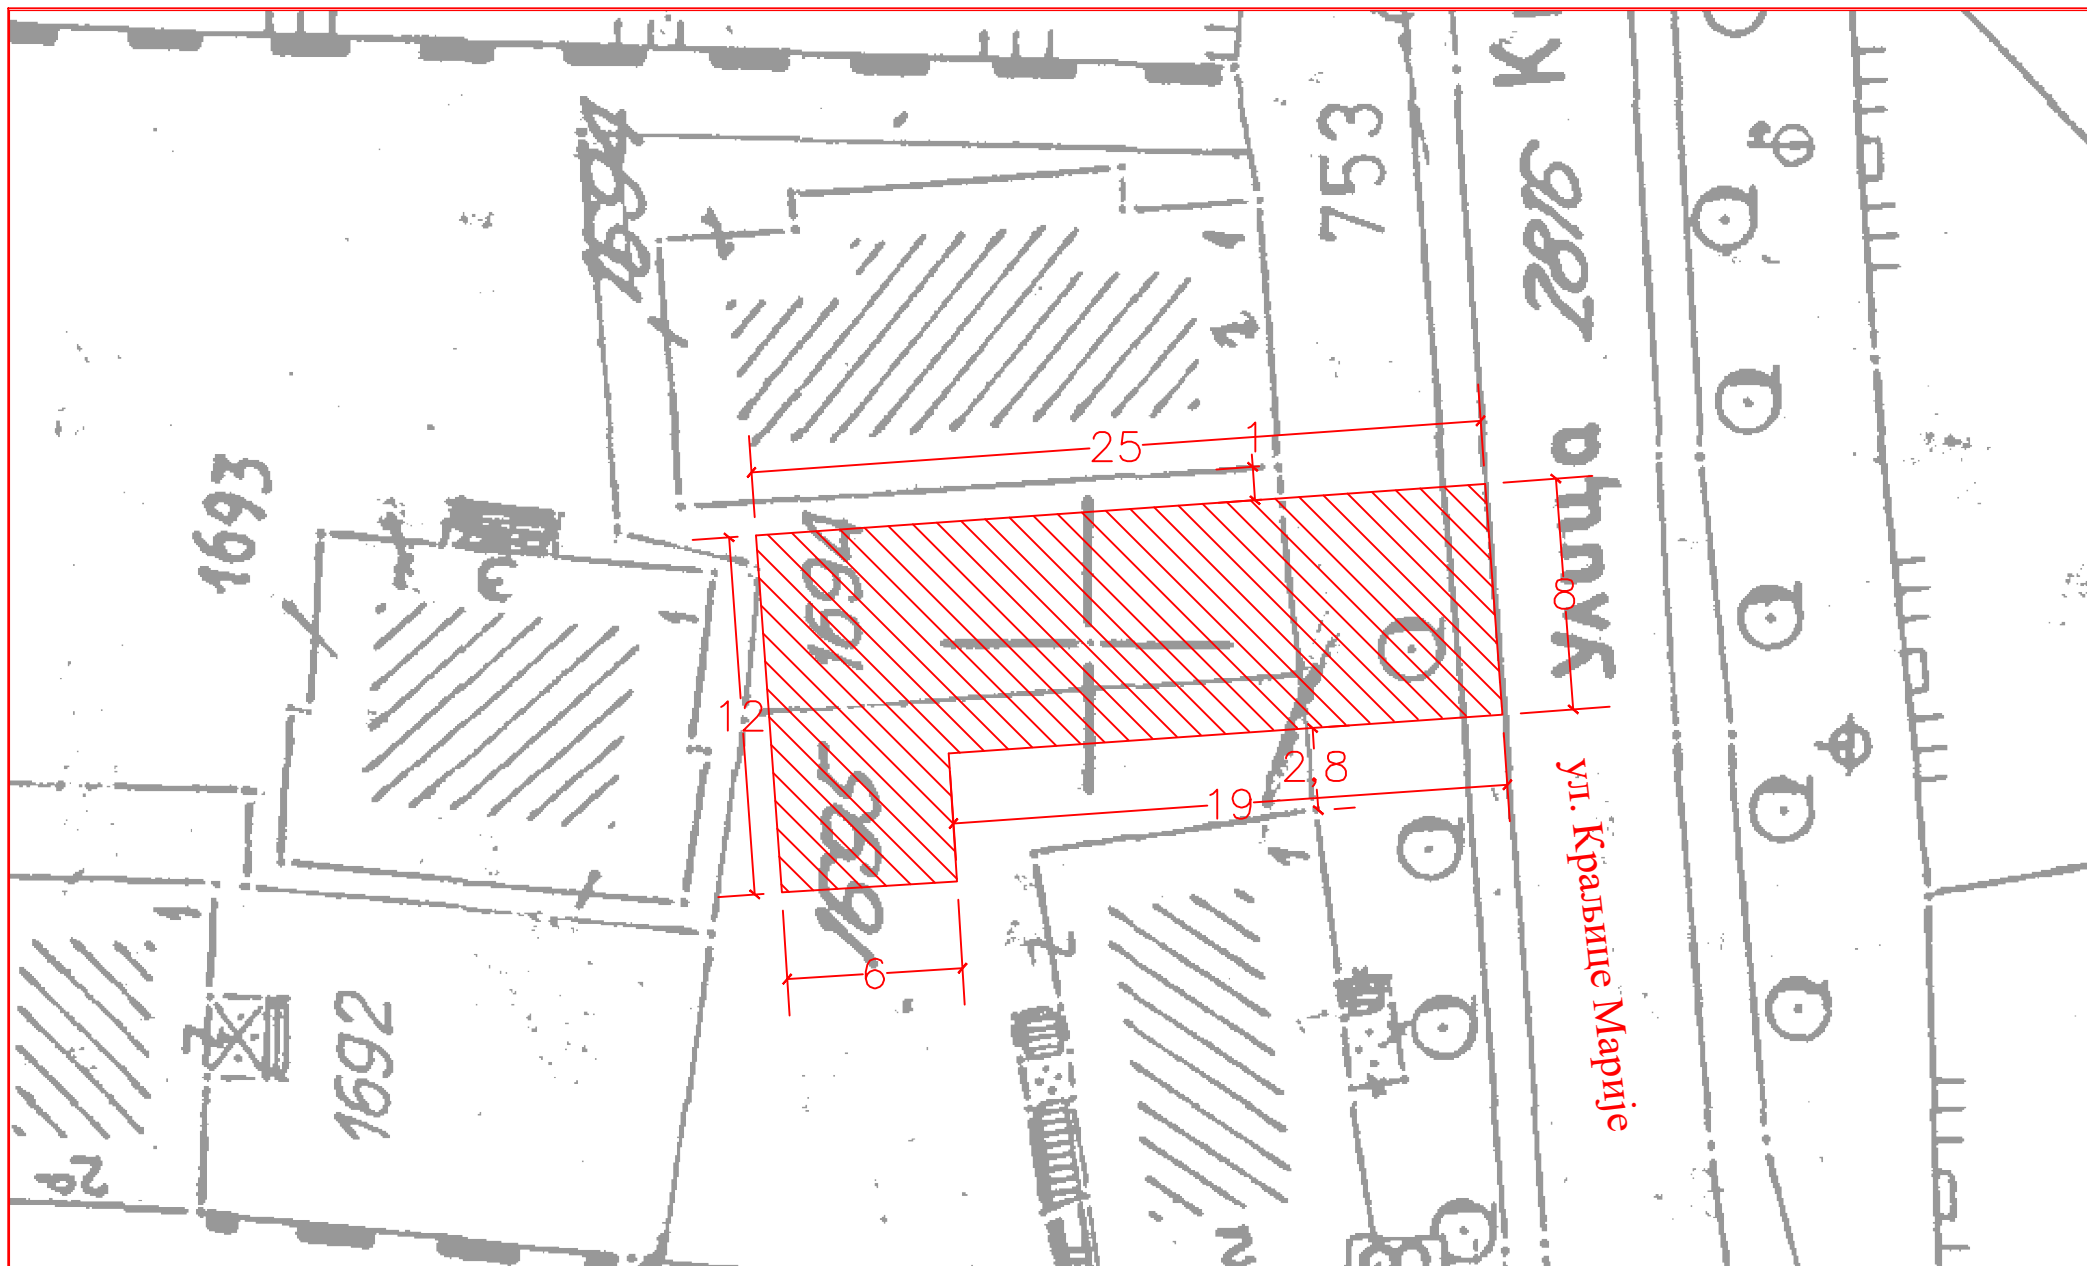

МАЛА ГОСПОЛИНА - Јавне површине предвиђене за шаторе
ЛОКАЦИЈА БР.8 (ул. Краљице Марије - преко пута Конака)
Површина локације 223 м²