


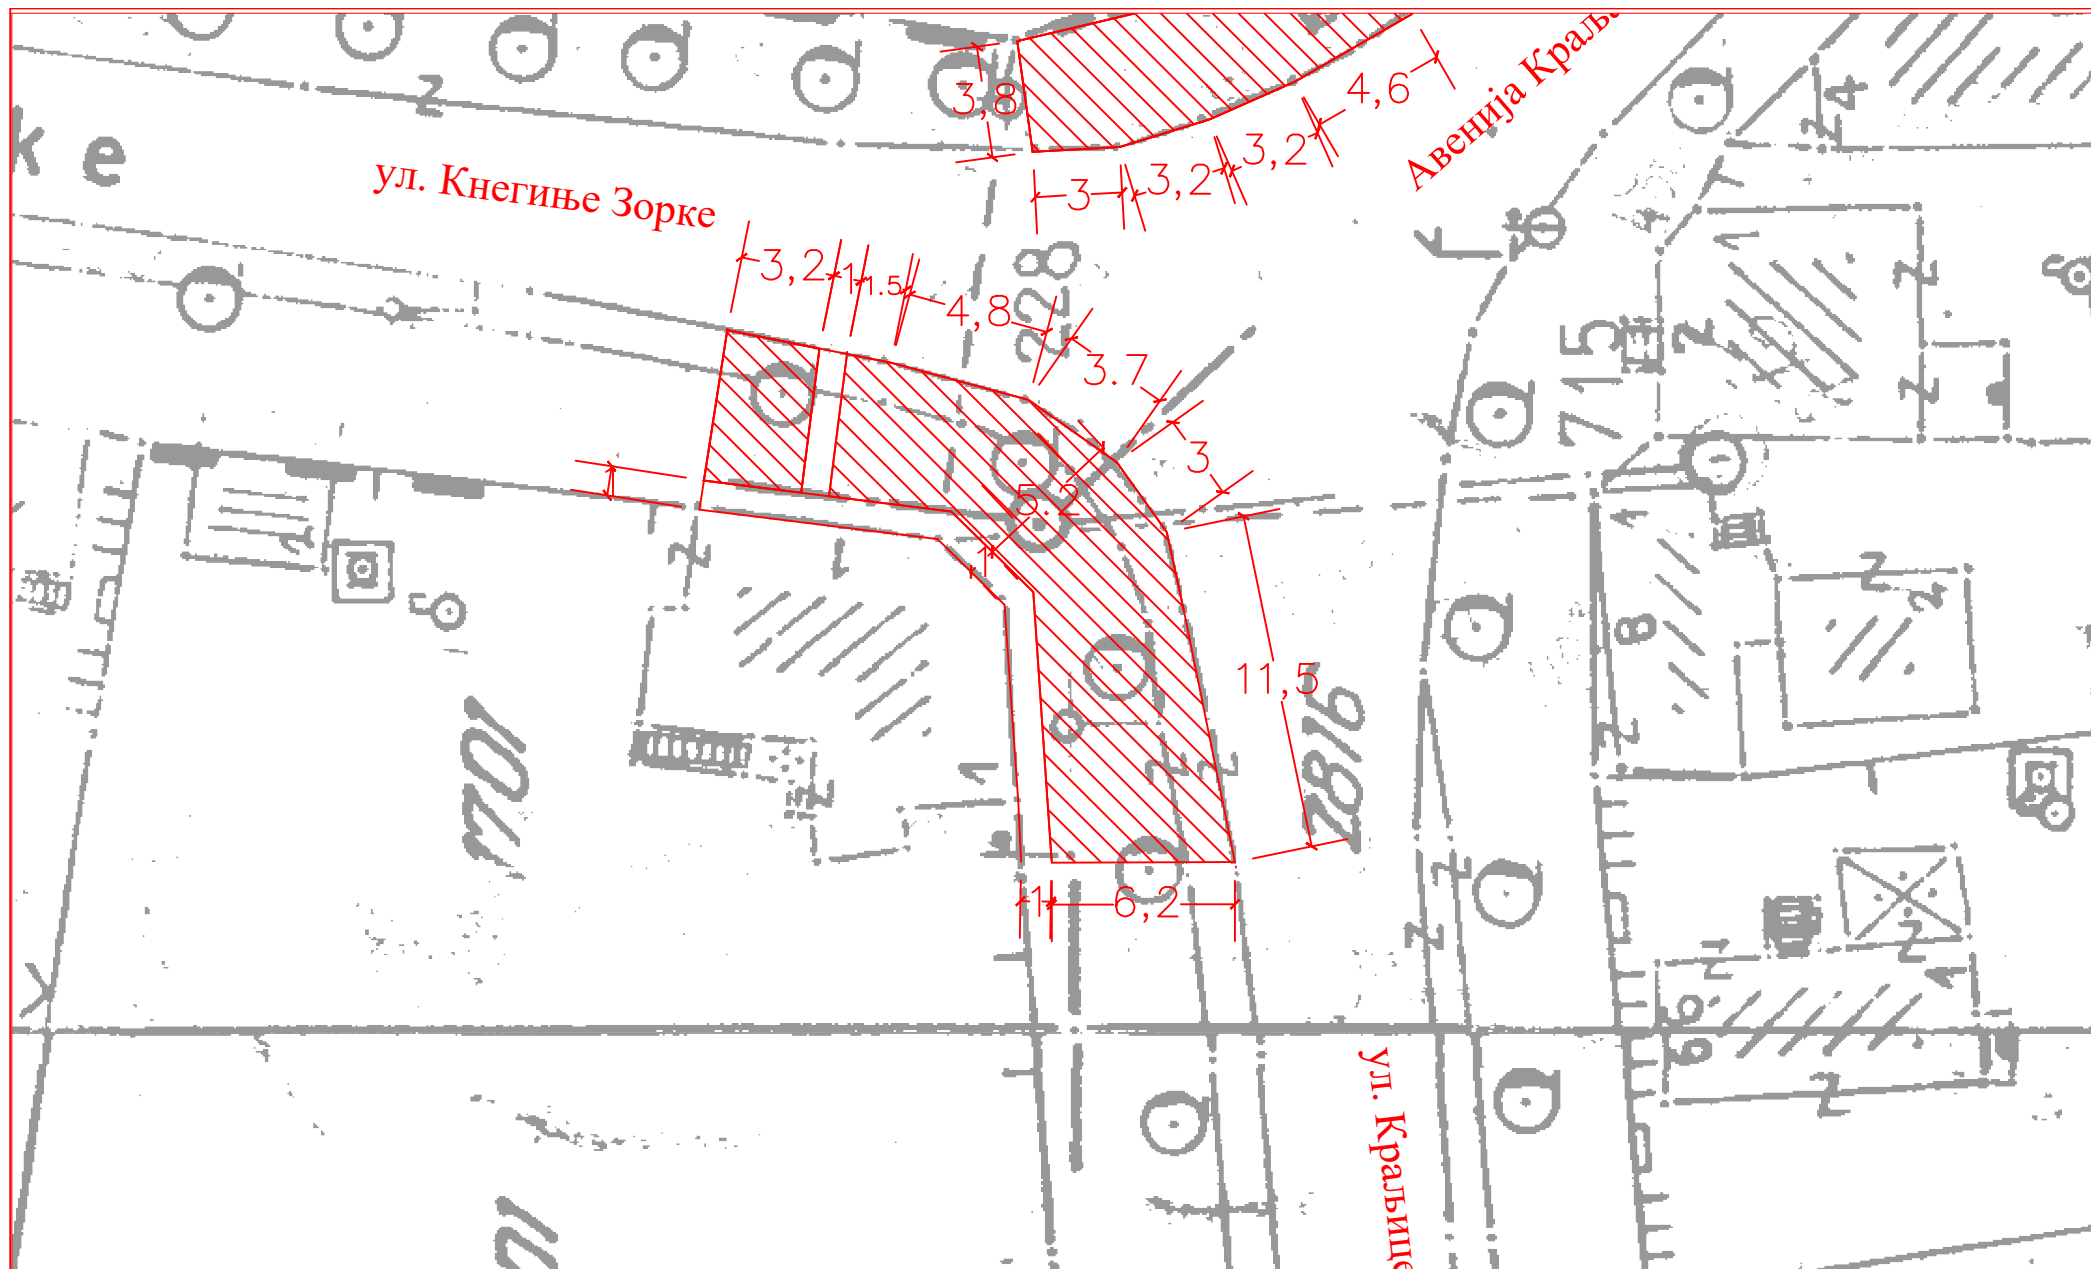

МАЛА ГОСПОЛИНА - Површине предвиђене за заузеће за потребе привремених објеката - угоститељског карактера
ЛОКАЦИЈА БР. 9 (Раскрсница ул. Кнегиње Зорке и Краљице Марије)
Површина локације 123м²