


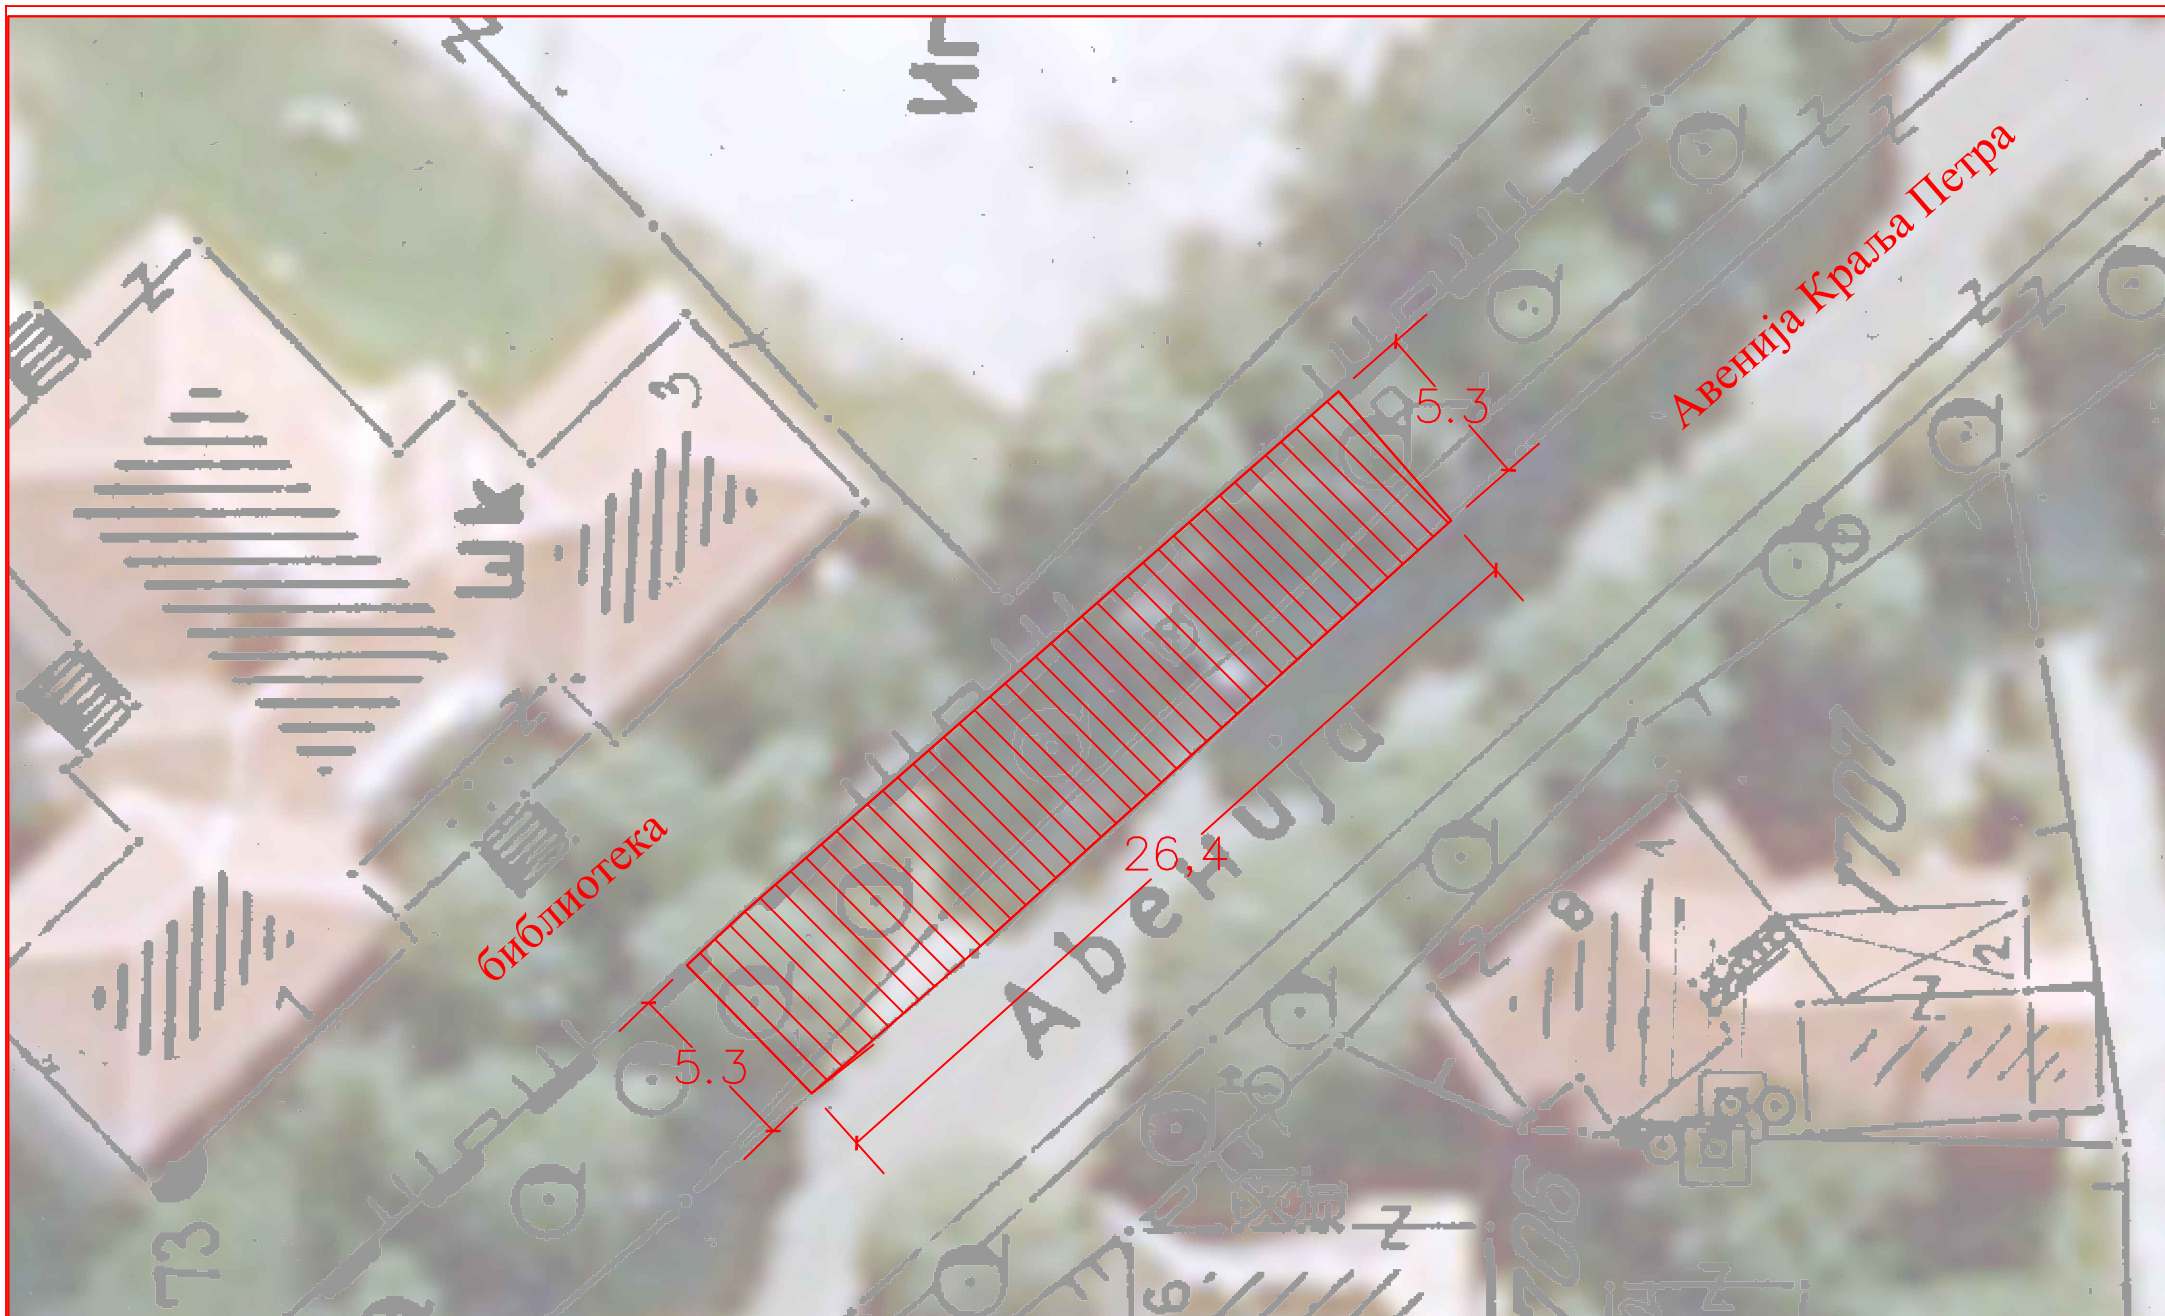

ПЕТРОВДАН - Површине предвиђене за заузеће за потребе привремених објеката - угоститељског карактера
ЛОКАЦИЈА БР. 2 (Авенија Краља Петра I - код библиотеке)
Површина локације 140 м²