


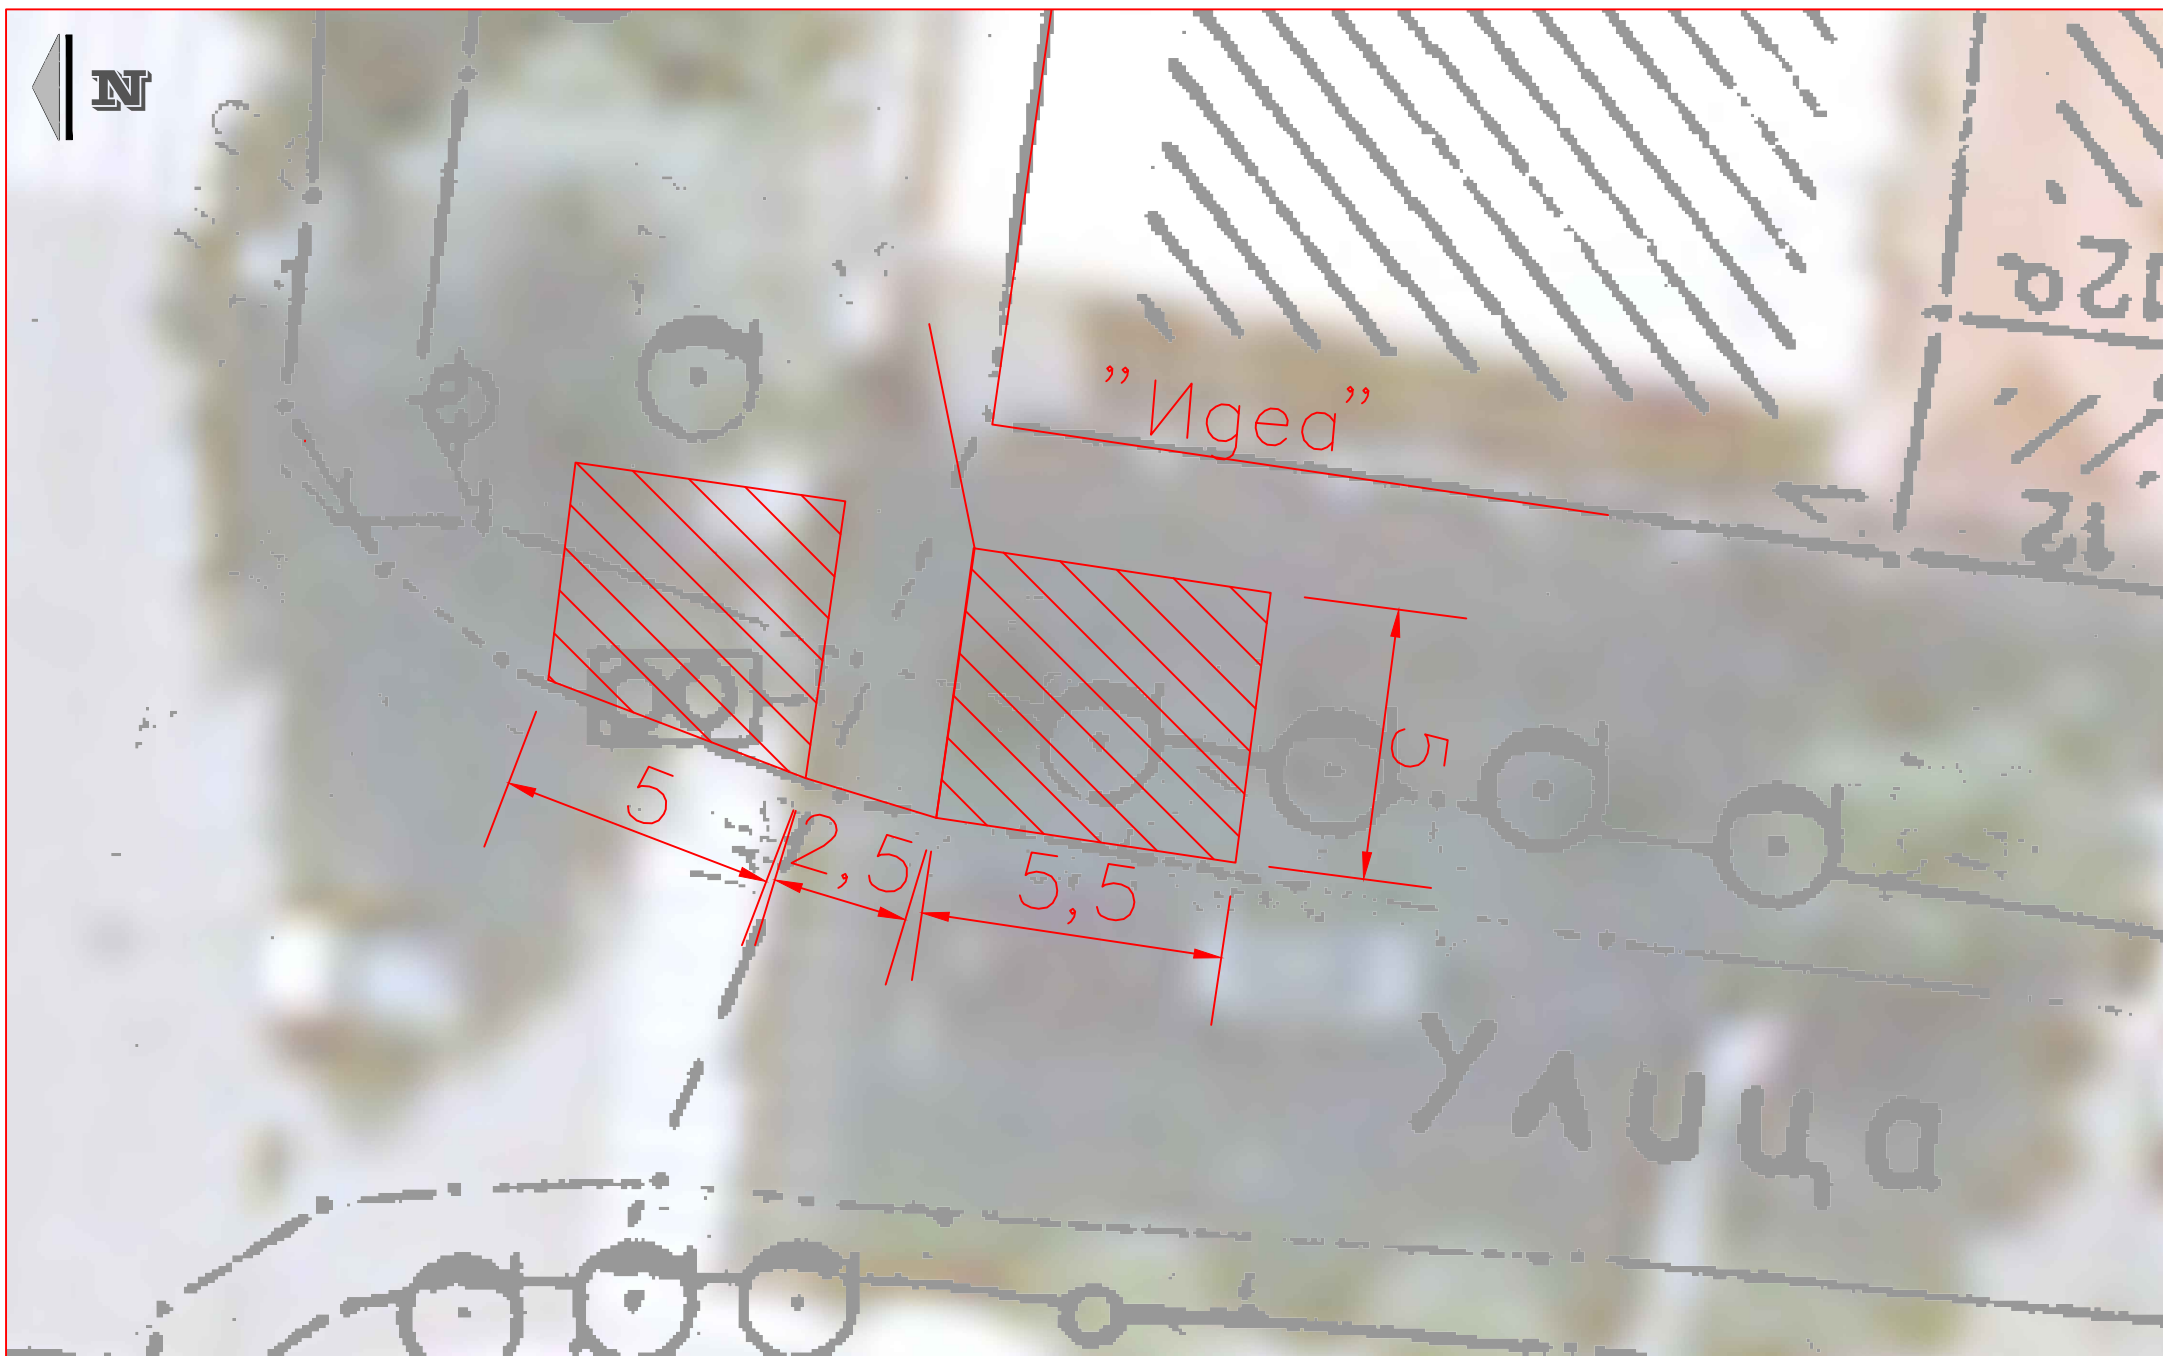

ПЕТРОВДАН - Површине предвиђене за заузеће за потребе привремених објеката - угоститељског карактера без места за седење
ЛОКАЦИЈА БР. 3 (Раскрсница улица Књегиње Зорке и Булевара краља Александра I)
Површина локације 50 м²