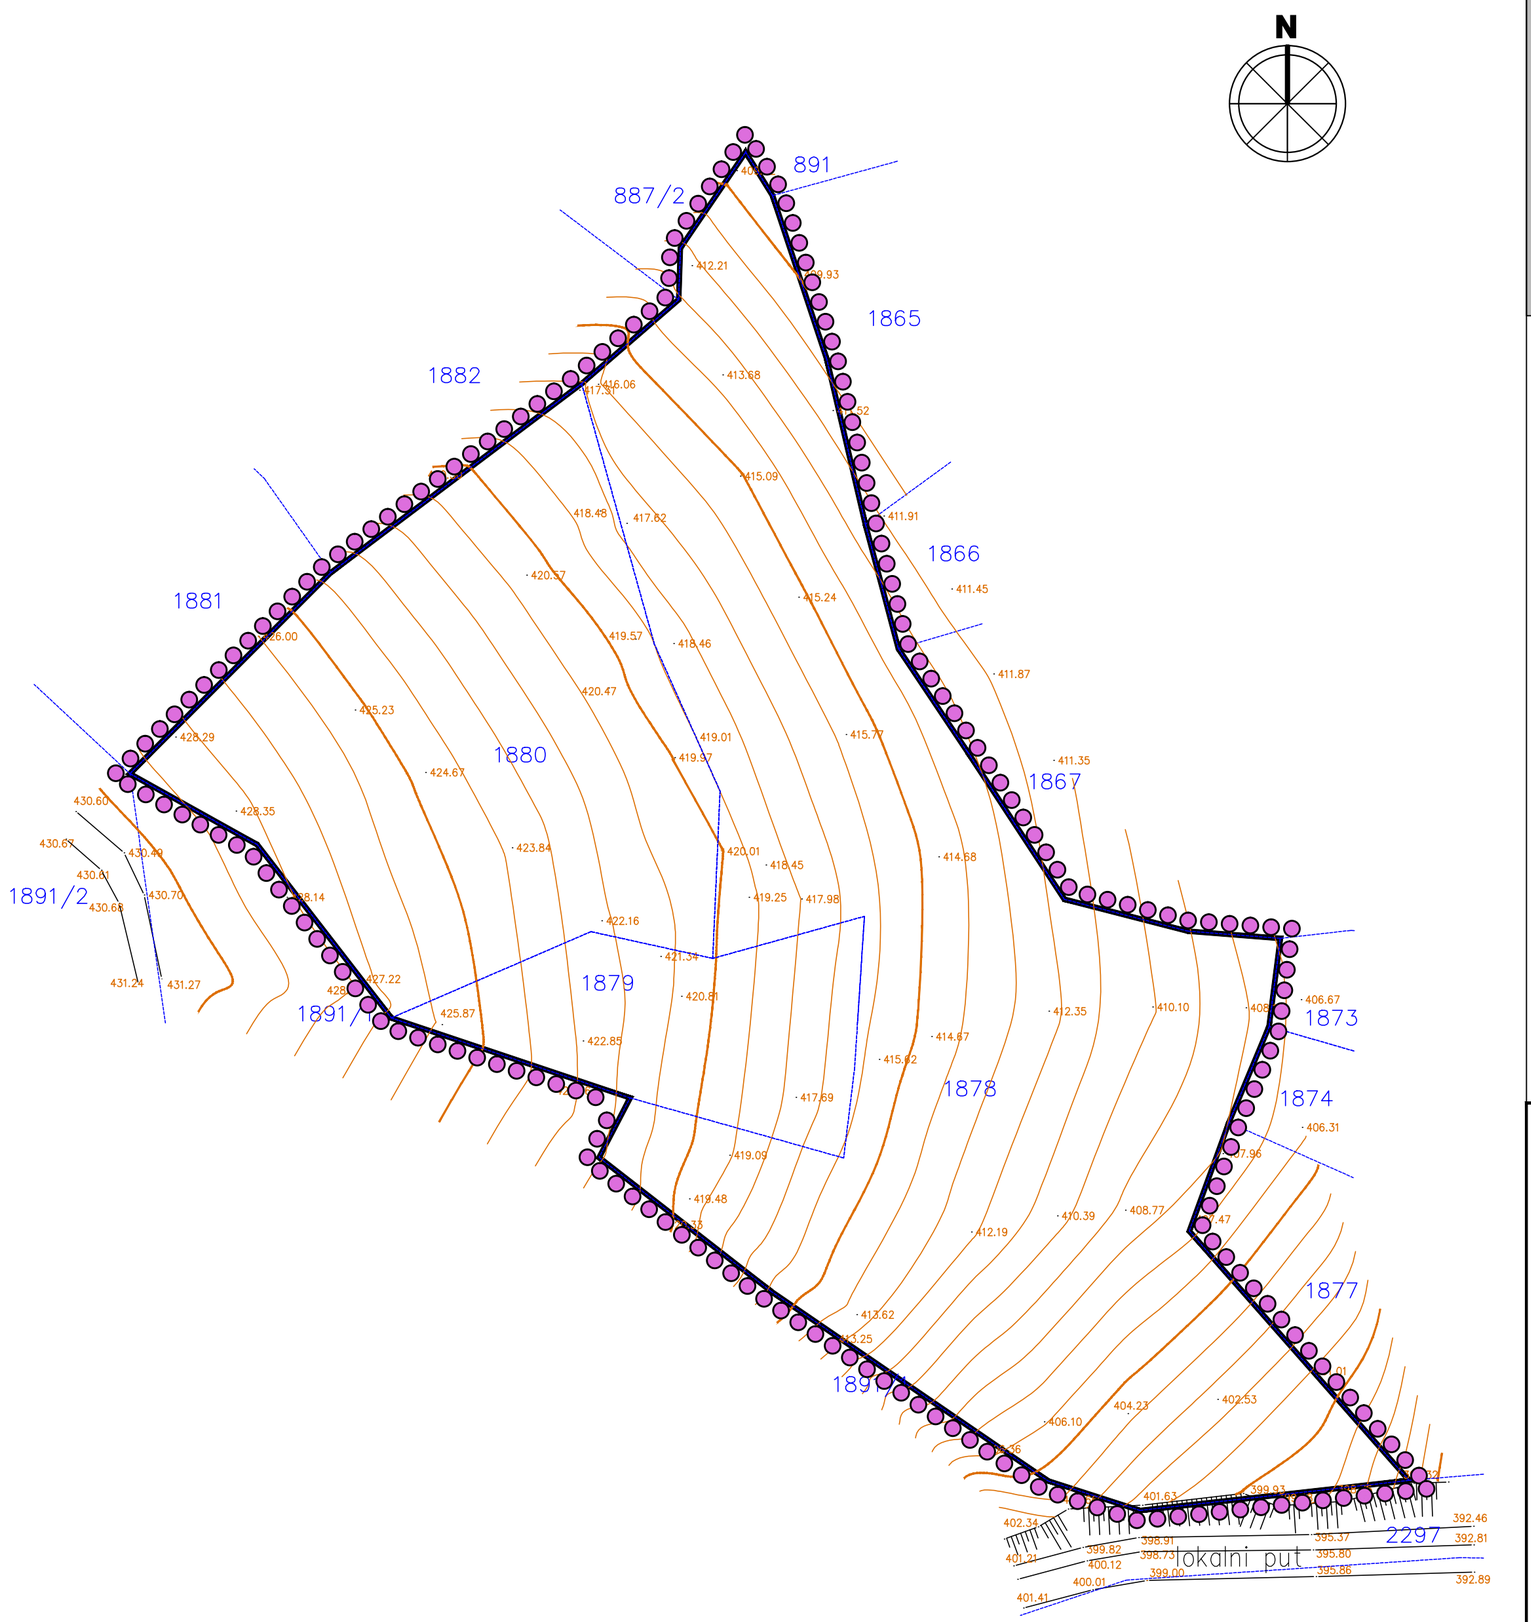


# ОПШТИНА ТОПОЛА

## ПЛАН ДЕТАЉНЕ РЕГУЛАЦИЈЕ ЗА ИЗГРАДЊУ ВИНАРИЈЕ "АБЕРДАР" У ДОЊОЈ ШАТОРЊИ НА ПОТЕСУ ГЛАВИЦА

### ЛЕГЕНДА

- Граница Плана детаљне регулације
- Граница катастарске парцеле
- Постојећа ситуација

## ПЛАН ДЕТАЉНЕ РЕГУЛАЦИЈЕ ЗА ИЗГРАДЊУ ВИНАРИЈЕ "АБЕРДАР" У ДОЊОЈ ШАТОРЊИ НА ПОТЕСУ ГЛАВИЦА

**- нацрт -**

**НАЗИВ ЛИСТА:** КАТАСТАРСКО - ТОПОГРАФСКИ ПЛАН СА ГРАНИЦОМ ПЛАНА

**БРОЈ ЛИСТА:** 1.

**РАЗМЕРА:** 1 : 500

**ДАТУМ:** 2022. г.

**РУКОВОДИЛАЦ РАДНОГ ТИМА:**
Марија Пауновић Милојевић, дипл. инж. арх.

**ДИРЕКТОР:**
Марина Агатуновић, дипл. екон.

**НАРУЧИЛАЦ:**
ВИНАРИЈА "АБЕРДАР" ДОО, ДОЊА ШАТОРЊА

**ОБРАЂИВАЧ:** "ИНФОПЛАН" Д.О.О. АРАНЂЕЛОВАЦ

ISOQAR REGISTERED 0026 · UKAS MANAGEMENT SYSTEMS 12084 · ISO 9001:2008 · SRPS ISO 9001:2008

ТОПОЛА