



ОПШТИНА ТОПОЛА

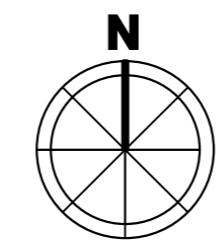

ПЛАН ДЕТАЉНЕ РЕГУЛАЦИЈЕ  
ЗА ИЗГРАДЊУ ВИНАРИЈЕ "АБЕРДАР" У ДОЊОЈ  
ШАТОРЊИ НА ПОТЕСУ ГЛАВИЦА

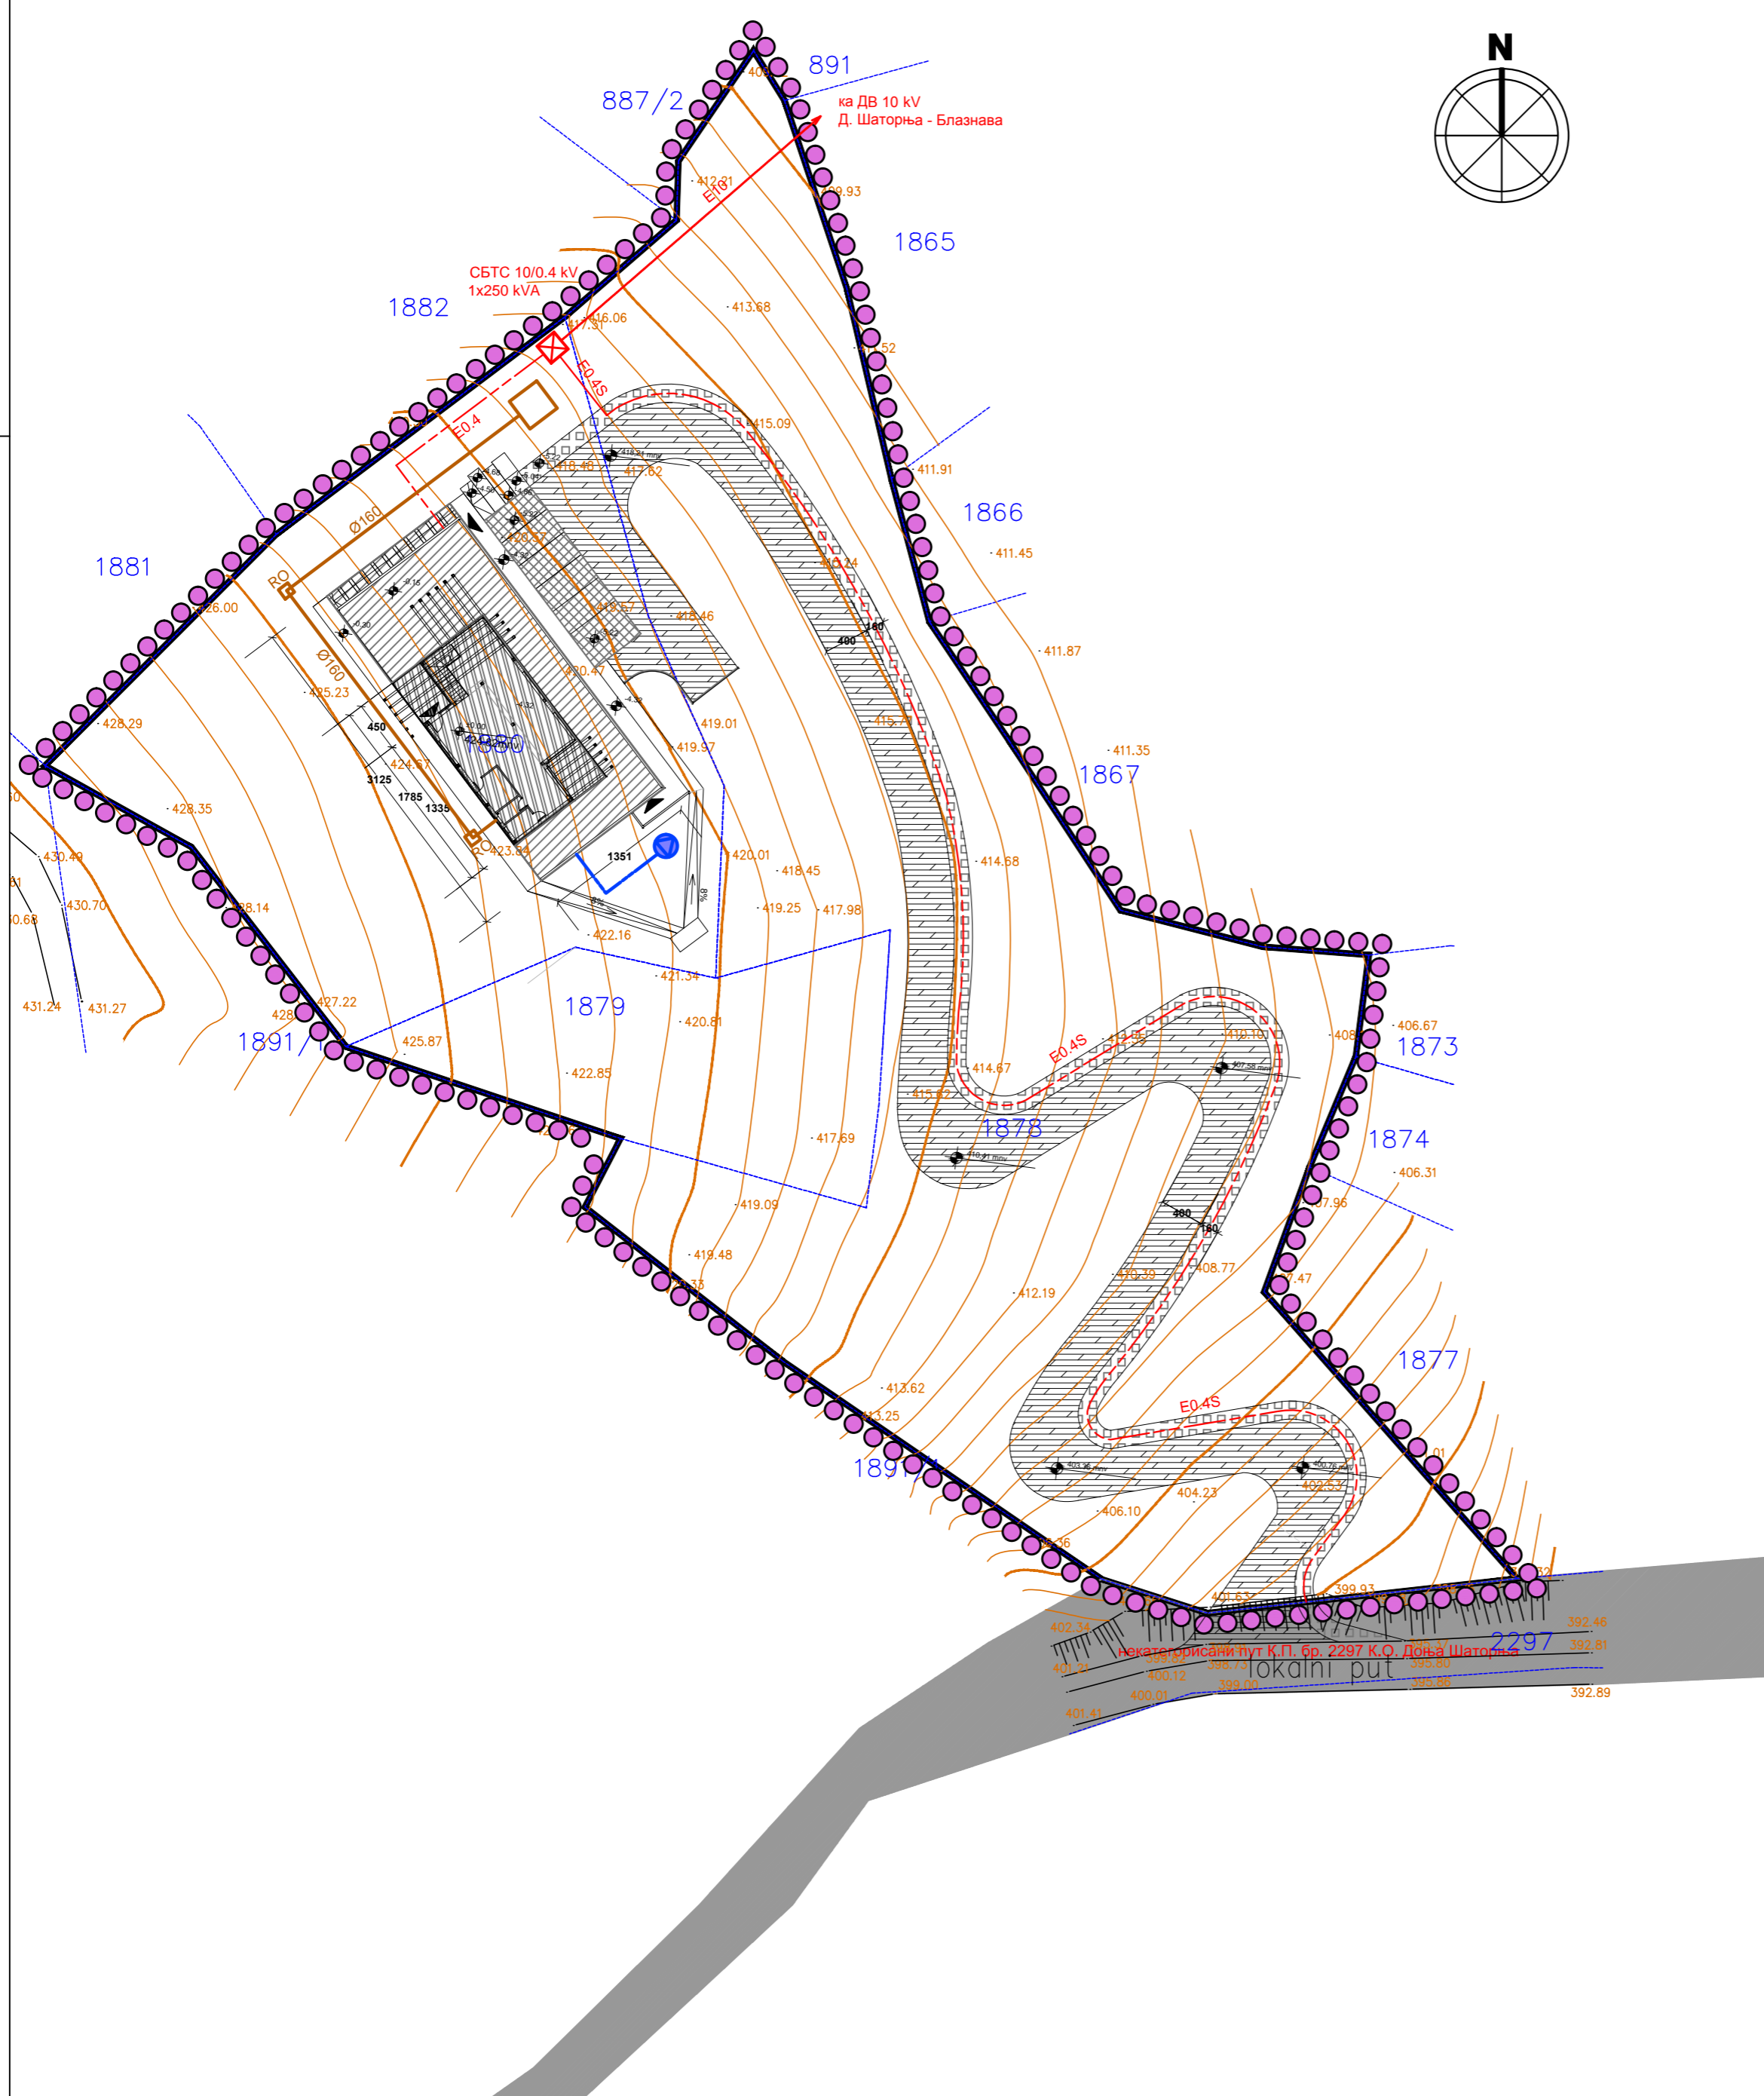

ЛЕГЕНДА

- Граница Плана детаљне регулације
- Граница катастарске парцеле
- Постојећа ситуација
- ПОВРШИНЕ ЈАВНЕ НАМЕНЕ**
- Некатегорисани пут на к.п. бр. 2297 (ван границе Плана детаљне регулације)
- ПОВРШИНЕ ОСТАЛЕ НАМЕНЕ**
- ГРАЂЕВИНСКО ЗЕМЉИШТЕ - ПОВРШИНЕ ЗА ПРИВРЕДНЕ ДЕЛАТНОСТИ**
- Габарит планираног објекта - приземље
- Габарит планираног објекта - сутерен
- Улаз у приземни део објекта
- Улаз у сутеренски део објекта
- Коловоз
- Паркинг места
- Пешачка стаза
- ХИДРОТЕХНИЧКА ИНФРАСТРУКТУРА**
- Цевовод / бунар за воду
- Колектор/цевовод / септичка јама
- Ревизиони канализациони шахт
- ЕЛЕКТРОЕНЕРГЕТСКА ИНФРАСТРУКТУРА**
- Планирана СБТС 10/0.4kV
- Планирани надземни вод 10kV
- Планирани кабал 0.4kV
- Планирани кабал спољне расвете 0.4kV

ПЛАН ДЕТАЉНЕ РЕГУЛАЦИЈЕ ЗА  
ИЗГРАДЊУ ВИНАРИЈЕ "АБЕРДАР" У  
ДОЊОЈ ШАТОРЊИ НА ПОТЕСУ ГЛАВИЦА

- нацрт -

ТОПОЛА

НАЗИВ ЛИСТА: БРОЈ ЛИСТА:

ПЛАН МРЕЖЕ И ОБЈЕКТА КОМУНАЛНЕ ИНФРАСТРУКТУРЕ 6.

РАЗМЕРА: 1 : 500 ДАТУМ: 2022. г.

РУКОВОДИЛАЦ РАДНОГ ТИМА: ДИРЕКТОР:  
Марија Пауновић Милојевић, дипл. инж. арх. Марина Агатуновић, дипл. екон.

НАРУЧИЛАЦ: ВИНАРИЈА "АБЕРДАР" ДОО, ДОЊА ШАТОРЊА

ОБРАЂИВАЧ: "ИНФОПЛАН" Д.О.О. АРАНЂЕЛОВАЦ

12084 ISO 9001:2008 SRPS ISO 9001:2008