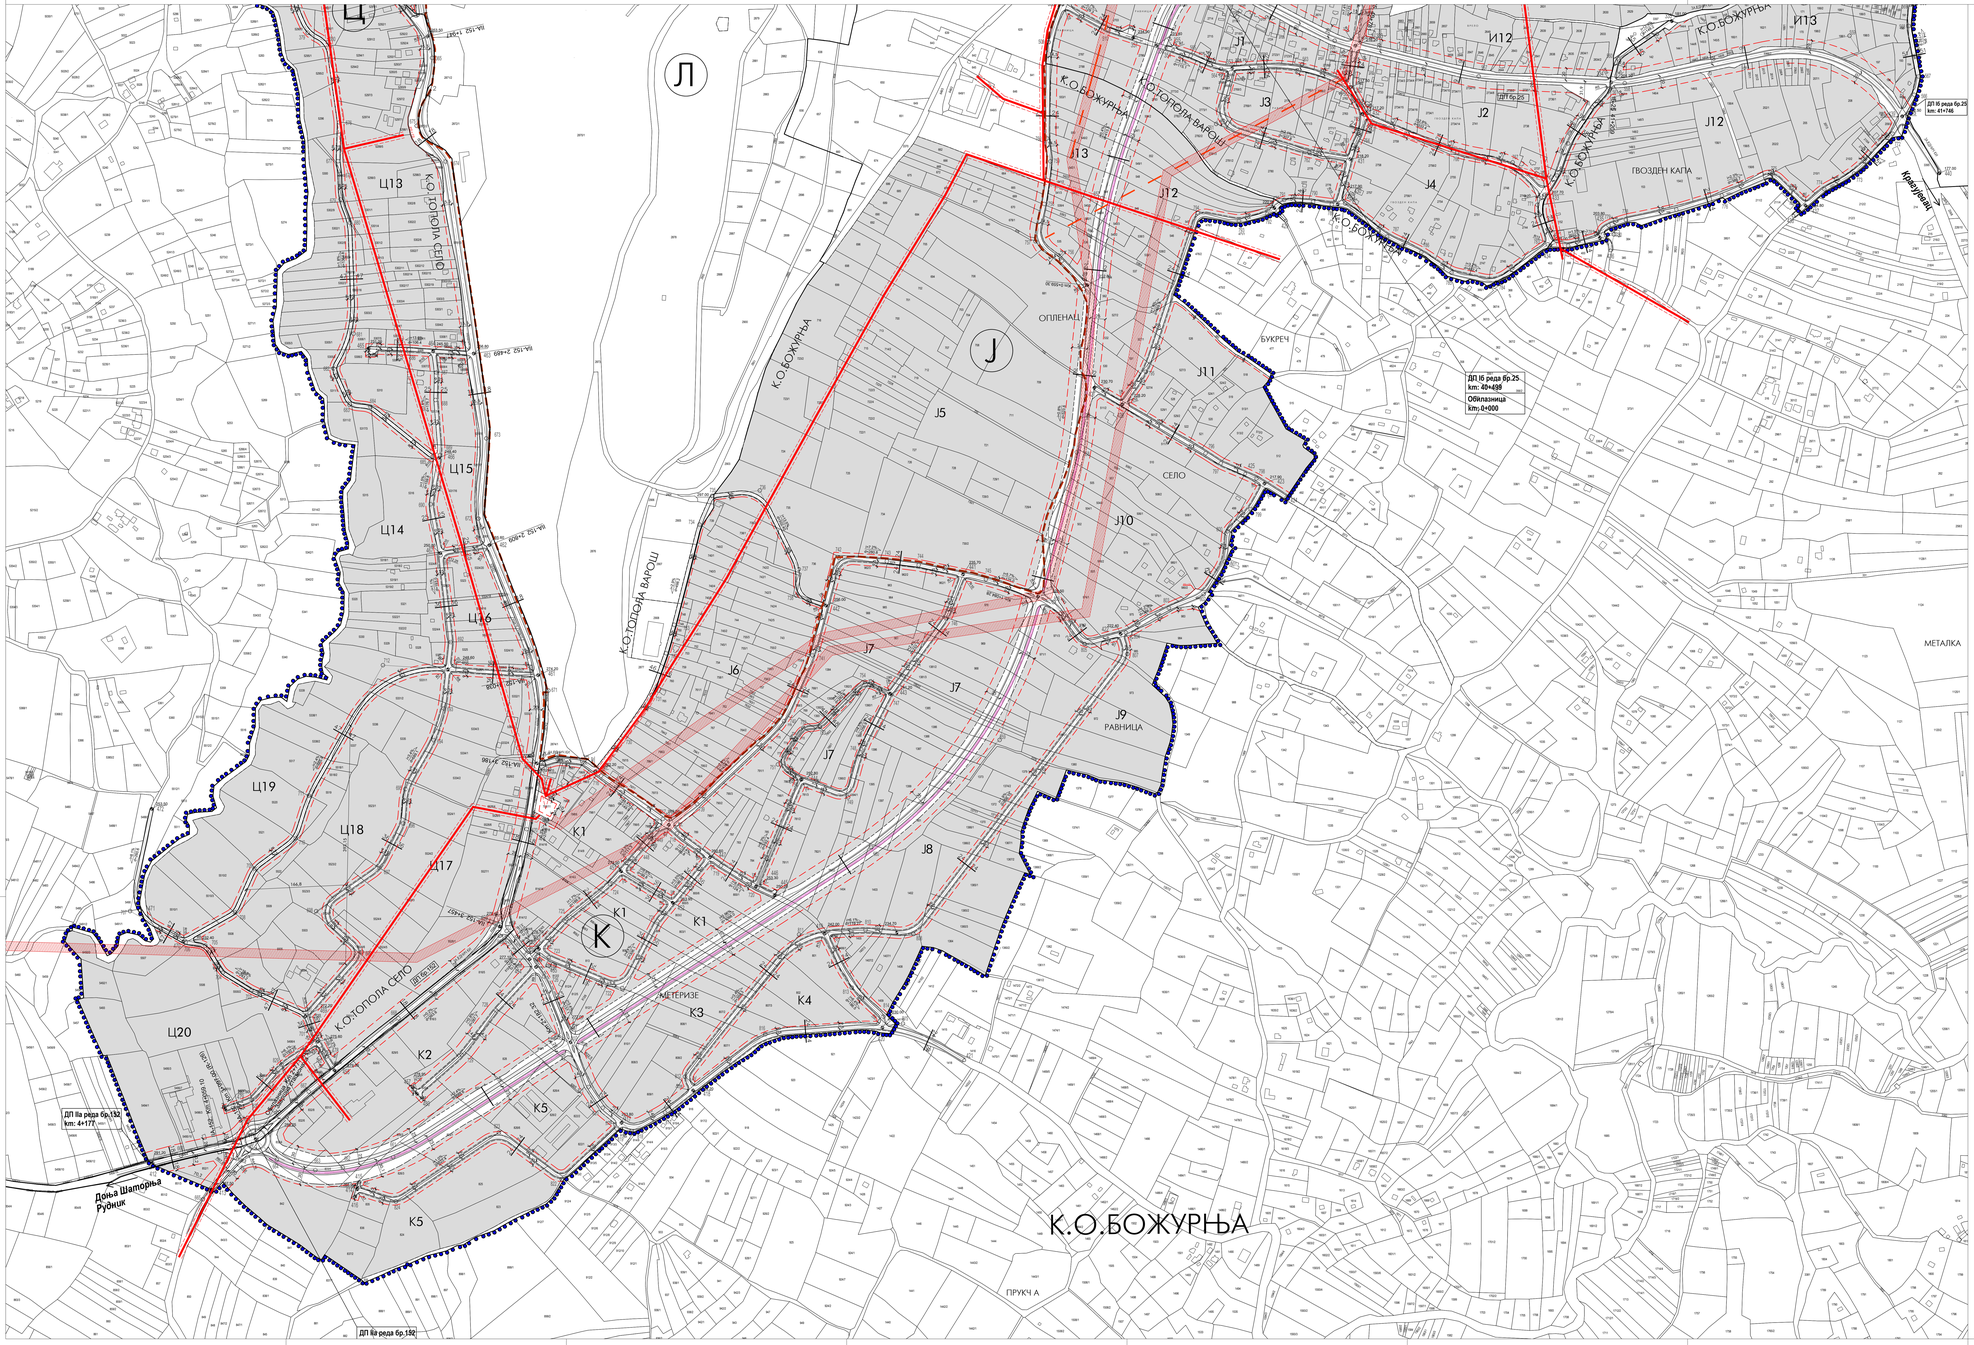

ЛЕГЕНДА:

- ГРАНИЦА ПЛАНА ГЕНЕРАЛНЕ РЕГУЛАЦИЈЕ
- РЕГУЛАЦИОНА ЛИНИЈА
- ГРАЂЕВИНСКА ЛИНИЈА

САОБРАЋАЈНЕ ПОВРШИНЕ И ОБЈЕКТИ

- УЛИЧНА МРЕЖА - ЈАВНЕ САОБРАЋАЈНИЦЕ
- РАСКРСНИЦЕ - ТАЧКЕ ПРЕСЕКА ОСОВИНА
- ТЕМЕНЕ ТАЧКЕ ОСОВИНА САОБРАЋАЈНИЦА
- ТРОТОАРИ, ПЕШАЧКЕ СТАЗЕ И ПОВРШИНЕ
- БИЦИКЛИСТИЧКА СТАЗА
- ЗЕЛЕНИЛО У ОКВИРУ РЕГУЛАЦИЈЕ САОБРАЋАЈНИЦА
- ПАРКИРАЊЕ У ОКВИРУ РЕГУЛАЦИЈЕ САОБРАЋАЈНИЦА
- АС — АУТОБУСКА СТАНИЦА
- АУТОБУСКО СТАЈАЛИШТЕ
- БС — БЕНЗИНСКА СТАНИЦА
- Ознака ДП I6 реда бр.25 km: 39+497 — ОЗНАКА И СТАЦИОНАЖА ДРЖАВНОГ ПУТА
- 65+25 39+691 — СТАЦИОНАЖА ДРЖАВНОГ ПУТА НА ПРЕСЕКУ СА ЛОКАЛНОМ МРЕЖОМ
- 2.4 2.4 — ОЗНАКА ПОПРЕЧНОГ ПРОФИЛА САОБРАЋАЈНИЦА
- p=1.5% d=0.07 L — НАГИБ НИВЕЛЕТЕ

ИНФРАСТРУКТУРНЕ ПОВРШИНЕ И ОБЈЕКТИ

- Далековод 110 KV
- Далековод 35 KV
- Заштитно зона далековода

Наручилац:
СКУПШТИНА ТОПОЛА

Израдивач:
ИНСТИТУТ ЗА АРХИТЕКТУРУ И УРБАНИЗАМ СРБИЈЕ
Institute of Architecture and Urban & Spatial Planning of Serbia

ПЛАН ГЕНЕРАЛНЕ РЕГУЛАЦИЈЕ НАСЕЉА ТОПОЛА

Одговорни урбанисти: др Игор Марић, дипл.инж.арх.

ШЕМА ЛИСТОВА

РЕГУЛАЦИОНИ И НИВЕЛАЦИОНИ ПЛАН СА САОБРАЋАЈНИМ РЕШЕЊЕМ

новембар 2022.	РАЗМЕРА 1:2.500	КАРТА: 4.3