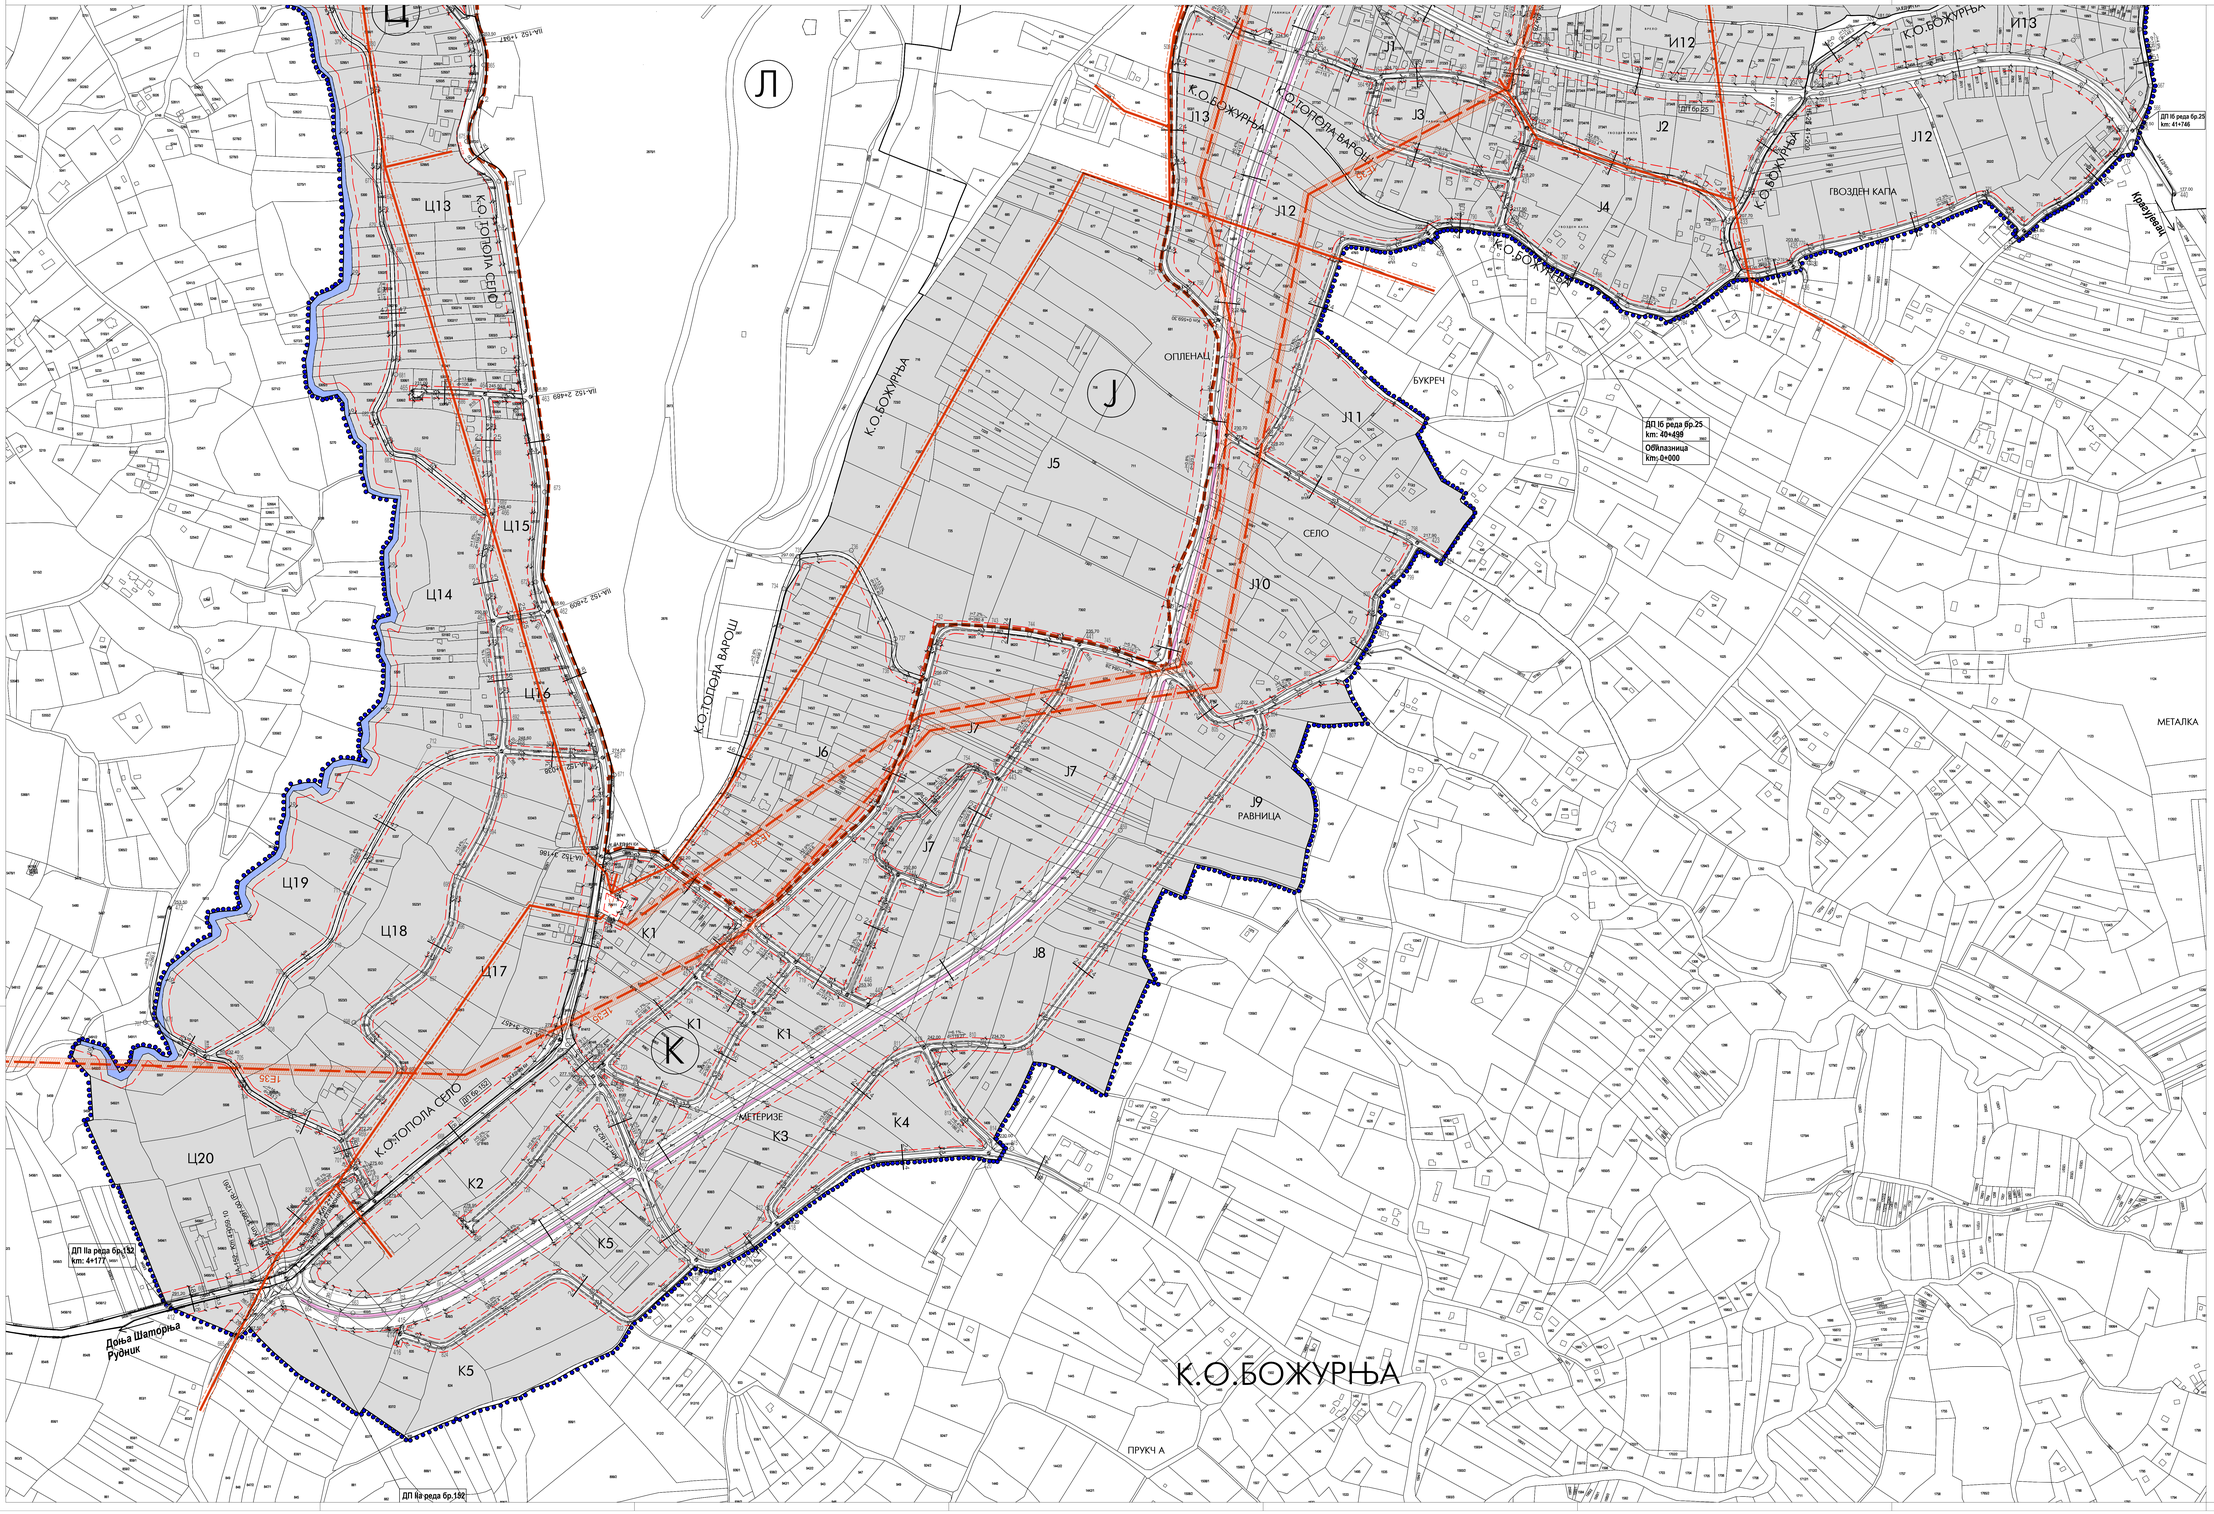

ЛЕГЕНДА:

- ГРАНИЦА ПЛАНА ГЕНЕРАЛНЕ РЕГУЛАЦИЈЕ
- РЕГУЛАЦИОНА ЛИНИЈА
- ГРАЂЕВИНСКА ЛИНИЈА

ПОВРШИНЕ ЈАВНЕ НАМЕНЕ

САОБРАЋАЈНЕ ПОВРШИНЕ И ОБЈЕКТИ

- УЛИЧНА МРЕЖА - ЈАВНЕ САОБРАЋАЈНИЦЕ
- РАСКРСНИЦЕ - ТАЧКЕ ПРЕСЕКА ОСОВИНА
- ТЕМЕНЕ ТАЧКЕ ОСОВИНА САОБРАЋАЈНИЦА
- ТРОТОАРИ, ПЕШАЧКЕ СТАЗЕ И ПОВРШИНЕ
- БИЦИКЛИСТИЧКА СТАЗА
- ЗЕЛЕНИЛО У ОКВИРУ РЕГУЛАЦИЈЕ САОБРАЋАЈНИЦА
- ПАРКИРАЊЕ У ОКВИРУ РЕГУЛАЦИЈЕ САОБРАЋАЈНИЦА
- АС — АУТОБУСКА СТАНИЦА
- АУТОБУСКО СТАЈАЛИШТЕ
- Чвор 2007 ДП IIб реда бр.25 km: 39+697 — ОЗНАКА И СТАЦИОНАЖА ДРЖАВНОГ ПУТА
- IIБ-25 39+691 — СТАЦИОНАЖА ДРЖАВНОГ ПУТА НА ПРЕСЕКУ СА ЛОКАЛНОМ МРЕЖОМ
- 24 24 — ОЗНАКА ПОПРЕЧНОГ ПРОФИЛА САОБРАЋАЈНИЦА
- i=1,5% d=367,1 — НАГИБ НИВЕЛЕТЕ

ИНФРАСТРУКТУРНЕ ПОВРШИНЕ И ОБЈЕКТИ

- Далековод 110 KV
- Далековод 35 KV
- Заштитна зона далековода
- Далековод 10 KV

ПОВРШИНЕ ОСТАЛИХ НАМЕНА

- БС — БЕНЗИНСКА СТАНИЦА

Наручилац:
ОПШТИНА ТОПОЛА

Обрадивач:
ИНСТИТУТ ЗА АРХИТЕКТУРУ И УРБАНИЗАМ СРБИЈЕ
Institute of Architecture and Urban & Spatial Planning of Serbia

ПЛАН ГЕНЕРАЛНЕ РЕГУЛАЦИЈЕ НАСЕЉА ТОПОЛА

Одговорни урбанисти:
др Игор Марић, дипл.инж.арх., бр. лиценце 200 0066 03

Бранислава Симић, маст.инж.арх., бр. лиценце 221А10522

ЦЕЛИА ЛИСТОВА
1
2
3

РЕГУЛАЦИОНИ И НИВЕЛАЦИОНИ ПЛАН СА САОБРАЋАЈНИМ РЕШЕЊЕМ

март 2023. | РАЗМЕРА 1:2.500 | КАРТА 4.3